


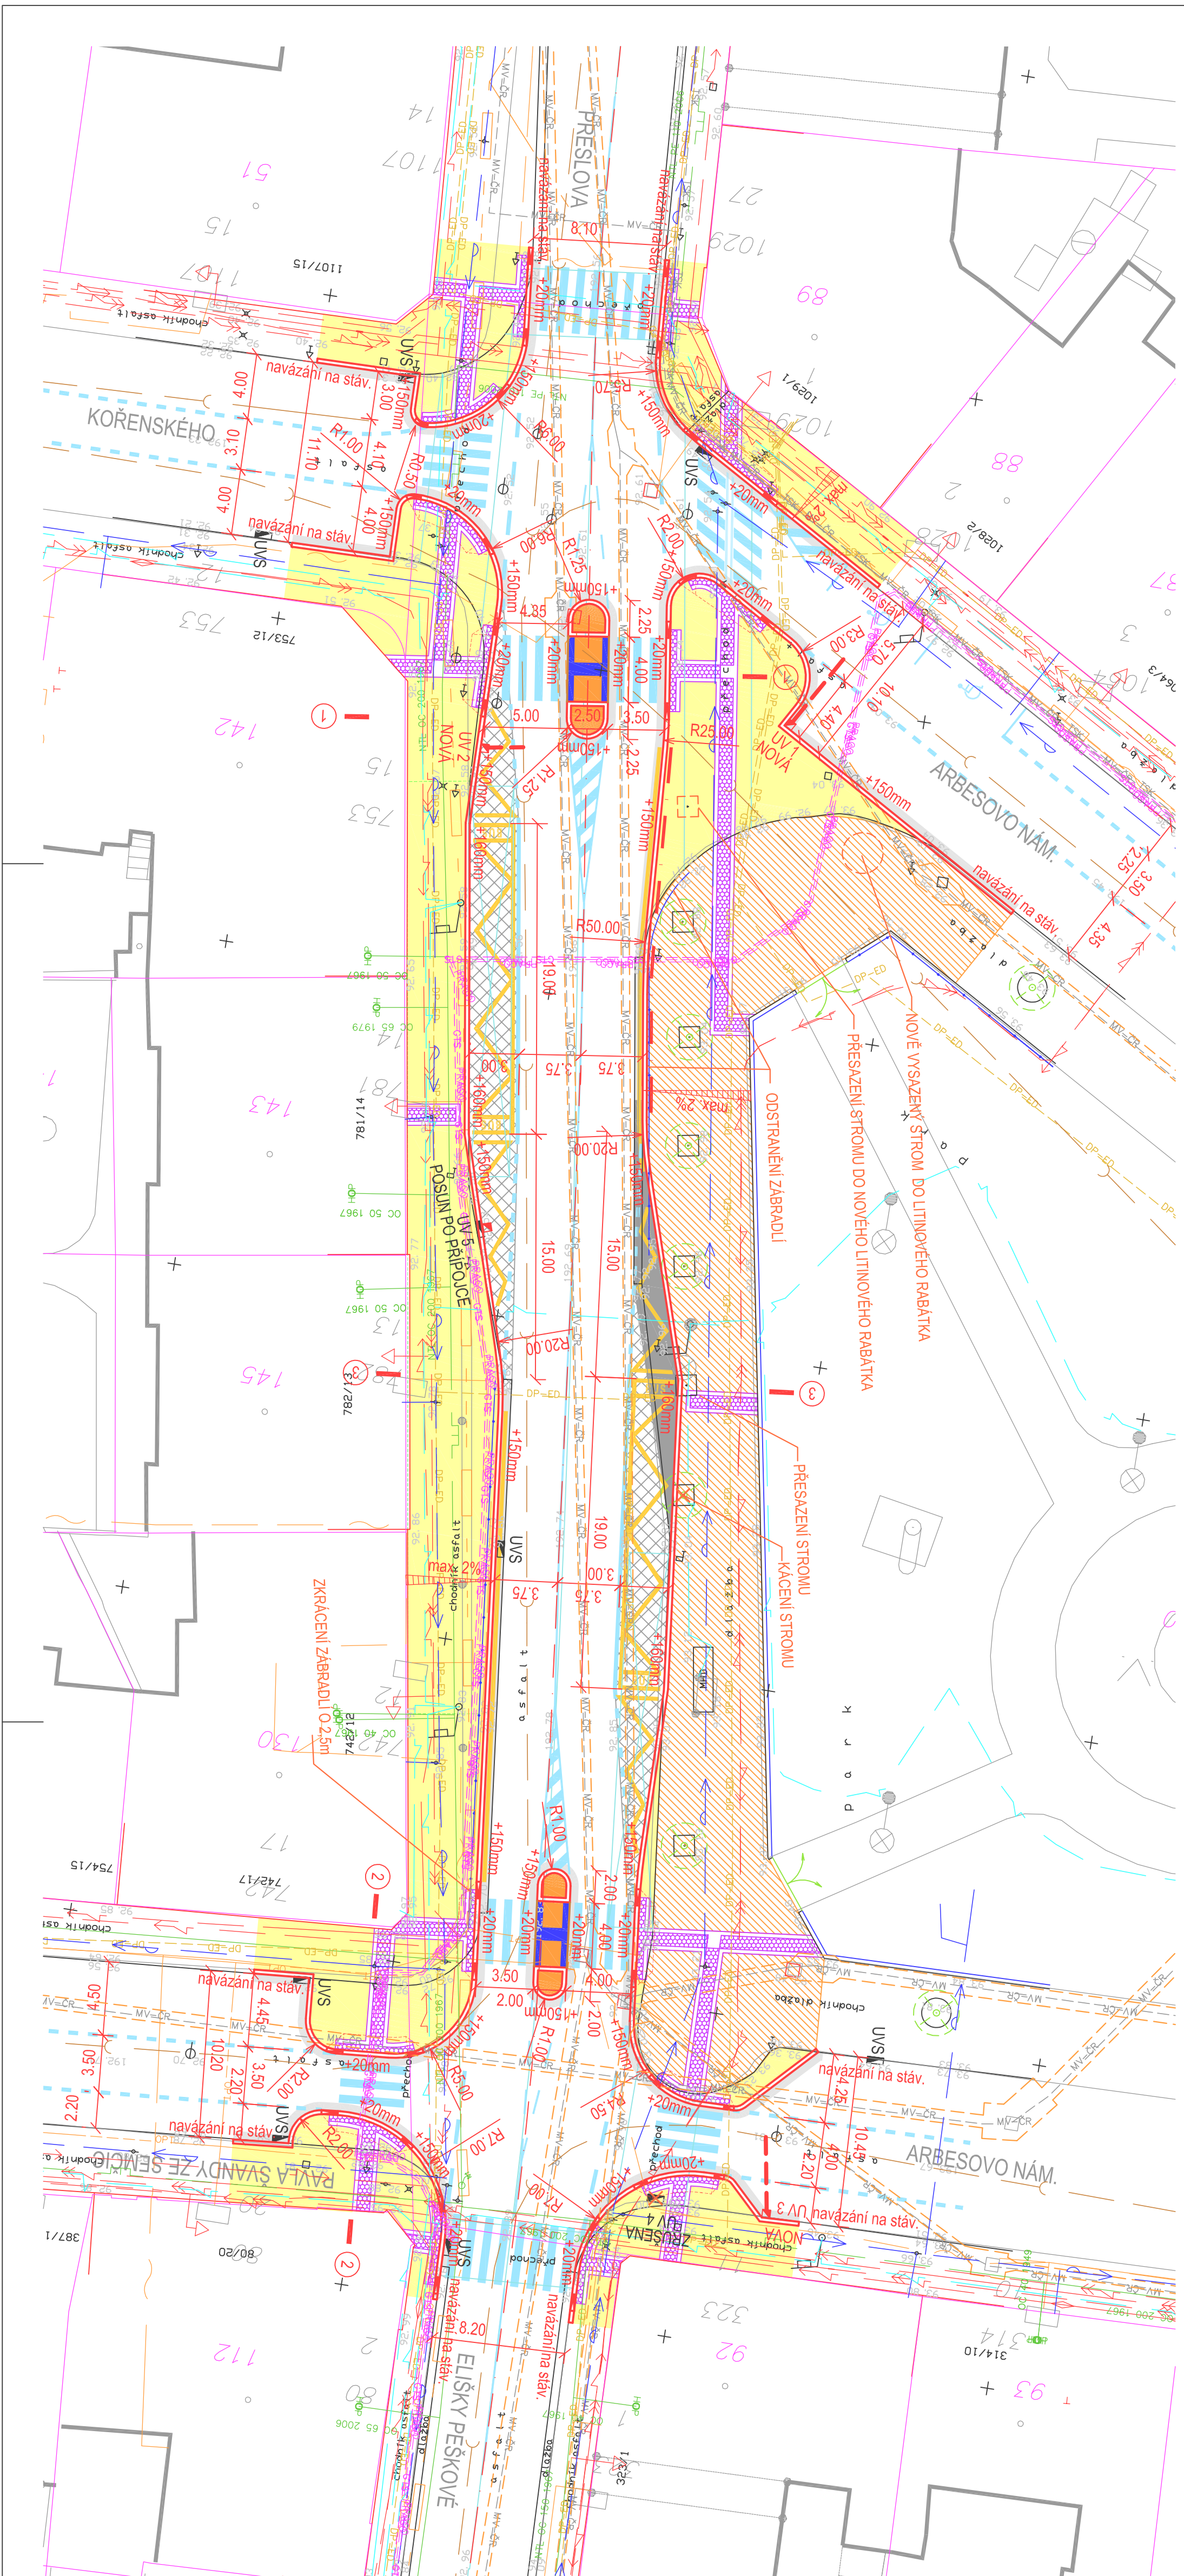

- | | |
|---|---|
|  | Průhledná mosadź do výhledových otvorů lze se zachováním stávajícího vzoru |
|  | Chodník, MŽZ 40 mm, lze výhledově 30 mm, ŠD 150 mm |
|  | Ochranné listy, MA 8 30 mm, AČL 16 50 mm, ŠC c 8/10 doplnění |
|  | Zastávka, RE3APJAST 40 mm, posílk. modř. emulz. 0,3 kg/m ² , AČL 16,6 60 mm, spoř. modř. emulz. 0,3 kg/m ² , AČP ZJS 50 mm, tří. posílk. modř. satelitem 1 kg/m ² , ŠC 08/10 150 mm, ŠD 250 mm |
|  | Zastávka, třetivlný a polidkova nové dotravné usazky RE3APJAST 40 mm |
|  | Vozovka při dotrnu 0,5cm prozák, MA 11 40 mm, AČL 16 70 mm, ŠC Cg/10 |
|  | Vzorové a signální pásy – COINIC, lenovový žul. destička o min. šířce 25 cm |
|  | Vzorové a signální pásy – betonová špičkata dílčto čtverci |
|  | Vzorové a signální pásy – nové usazení |
|  | Obtížnosti opti lokální vyrovňování, nové usazení |
|  | Obtížnosti opti LINEA 80/250/1000 nové usazení v ocelových rámečcích |
|  | Nové zhotoví |
|  | Nové uliční vřst, stěnoví uliční vřst |



Situace odpovídá podkladu katastrální mapy

1234/1 parcelní číslo, k.ú. Smíchov

Souřadnicový systém: JTSK

Výškový systém: Bpv

Investor TSK hl.m. Praha	Objednatel TSK hl.m. Praha
Hlavní projektant snpops s.r.o. Střelkova 100, Praha 4 Arbata Stránská 34, 140 00 Praha 4 tel./fax: 241 400 808	Projektant sarnetního objektu
Hlavní inženýr projektu Ing. Jan Bezdoušek	Objednatel projektu Jan Fiala
Projektant Jan Fiala	Výkoncovatel Jan Fiala
Stavba Arbesovo náměstí, Praha 5 Dopravně bezpečnostní úpravy	Datum dokování 59/2013 02/2014
Objekt	Stupně dokumentace DSP
Název přílohy	Měřítko 1:250
Situace stavby	Podíl Ai4 4
	Číslo přílohy B.2.