


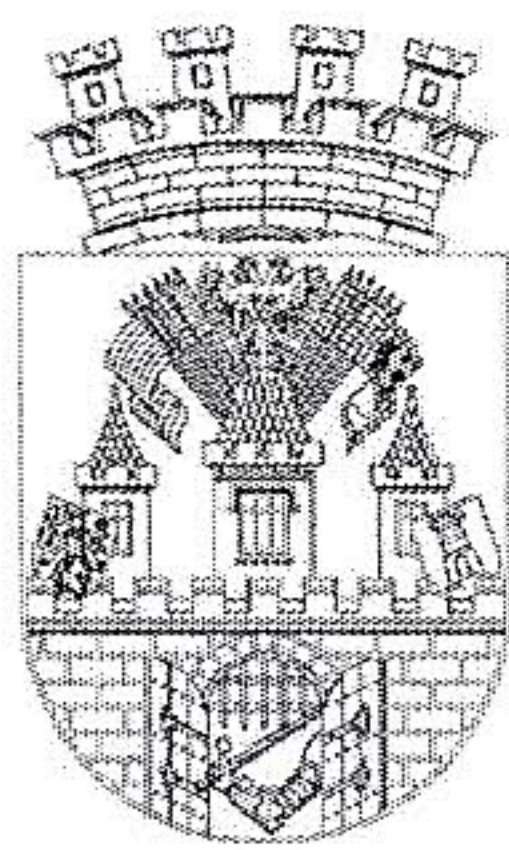

MĚSTSKÁ ČÁST PRAHA 5
ÚŘAD MĚSTSKÉ ČÁSTI
ODBOR DOPRAVY

Naše značka
MC05 21677/2013/ODP/MM

Vyřizuje/telefon/e-mail
Malíková Miluše/257000207
Miluse.malikova@praha5.cz

Praha
08.04.2013

VEŘEJNÁ VYHLÁŠKA

Oznámení o návrhu opatření obecné povahy pro stanovení místní úpravy provozu na pozemních komunikacích a výzva k uplatnění připomínek nebo námitek.

Městská část Praha 5, Úřad městské části, odbor dopravy, jako příslušný silniční správní úřad dle ust. § 124 odst. 6 zákona č. 361/2000 Sb., o provozu na pozemních komunikacích a o změně některých zákonů, ve znění pozdějších předpisů, zahájil dne **08.04.2013** na základě **žádosti občanů** řízení o návrhu opatření obecné povahy podle ust. § 171 a násl. § 173 zákona č. 500/2004 Sb., správní řád, ve znění pozdějších předpisů, a podle ust. § 77 odst. 1 písm. c) zákona č. 361/2000 Sb., o provozu na pozemních komunikacích a vyhlášky č. 30/2001 Sb., ve znění p.p., kterou se provádí zákon o provozu na pozemních komunikacích, předkládá návrh opatření obecné povahy pro

stanovení místní úpravy provozu na pozemních komunikacích,

spočívající v umístění svislého a vodorovného dopravního značení na místní komunikaci v ul. **Hlubočepská a Pod Útesy** dle přiložené situace, která je nedílnou součástí tohoto stanovení, za níže uvedených podmínek pro jejich realizaci:

- a) *K osazení svislého dopravního značení se vyjádřila PČR KŘ hl.m. Prahy, OSDP KRPA-995-150 /Čj 2013-0000 DŽ ze dne 27.03.2013, které je jedním z podkladů tohoto řízení.*
- b) *Dopravní značky musí být v reflexním provedení v základní velikosti. Veškeré dopravní značení bude osazeno na odpovídajících nosičích. Umístěním dopravního značení nesmí být narušeno vnímání dopravní situace v ulici **Hlubočepská a Pod Útesy**.*
- c) *Instalace a umístění dopravního značení bude provedeno tak, aby nebránilo provádění údržby komunikace v ulici **Hlubočepská a Pod Útesy**.*

d) Městská část Praha 5, Úřad městské části, odbor dopravy si vyhrazuje právo toto stanovení úpravy provozu na pozemních komunikacích změnit, upravit, doplnit, popřípadě zrušit, bude-li si to vyžadovat veřejný zájem nebo v případě, že dopravní značení bude umístěno v rozporu se stanovenými podmínkami.

e) Instalace dopravního značení bude provedena v nejbližším možném termínu.

V souladu s ust. § 172 odst. 4 správního řádu, může kdokoli k návrhu uplatnit písemné připomínky, jestliže se domnívá, že jeho práva a povinnosti mohou být tímto opatřením přímo dotčeny. V souladu s dikcí ust. § 172 odst. 5 správního řádu mohou k tomuto návrhu podat písemné odůvodněné námitky vlastníci nemovitostí, jejichž práva, povinnosti nebo zájmy mohou být tímto návrhem přímo dotčeni. V souladu s § 172 odst. 1 zákona č. 500 Sb., správní řád, Městská část Praha 5, Úřad městské části, odbor dopravy ve smyslu ust. § 172 odst. 1 správního řádu

v y z ý v á

dotčené osoby, aby k návrhu opatření podávaly připomínky nebo námitky a to ve lhůtě do 30 dnů ode dne zveřejnění tohoto návrhu, podáním k Městské části Praha 5, Úřad městské části, odbor dopravy, nám. 14. října 4, 150 00 Praha 5.


Odůvodnění:

Návrh na stanovení místní úpravy provozu na pozemní komunikaci, které se týká osazení svislého a vodorovného dopravního značení v ul. **Hlubočepská a Pod Útesy**, které **upravuje dopravní režim v části ulice Hlubočepská (zavedení obytné zóny) pro zvýšení bezpečnosti provozu na pozemní komunikaci Hlubočepská s ohledem na zvýšenou frekvenci chodců a cyklistů.**

Příloha: situace se zákresem dopravního opatření

Dotčený orgán: PČR KŘ hl.m. Prahy, OSDP

Městská část Praha 5
Úřad městské části
Odbor dopravy
nám. 14. října 4, 150 22 Praha 5
III/12/01

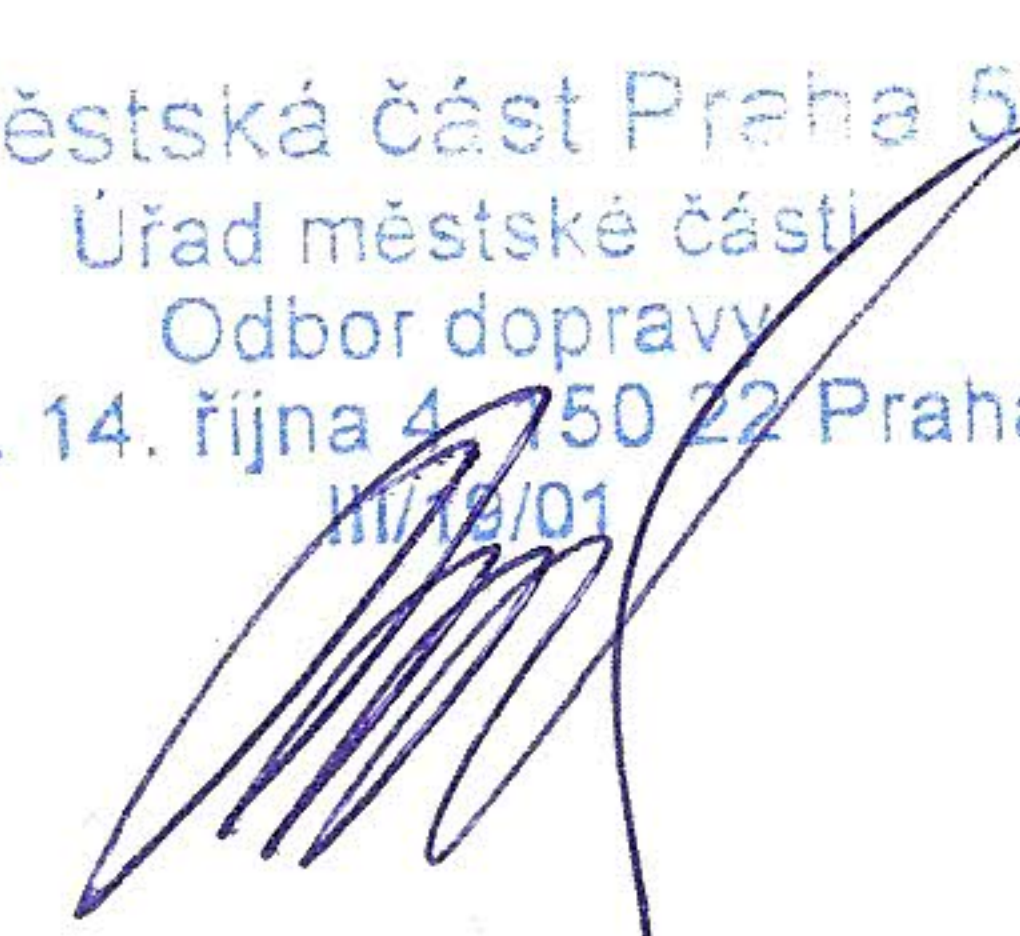
Ivan Růžicka
vedoucí odboru

**ŘEŠENÍ DOPRAVY V HLUBOČEPSKÉ
KRÁTKODOBÝ HORIZONT - BEZ STAVEBNÍCH ÚPRAV**

umístění značení do úzkého profilu
(nový režim umístěn vždy vpravo (dle TP),
ukončovány vlevo (výjimka dle TP)
využít současné stožáry VO

ZÓNA
POHYB CHODCŮ VE VOZOVCE

IP25a nový dopravní režim

IP26b

přáh z kruhových polštářů

doplnění vedlejšího proužku místo pro vyhybání

zklidnění - zúžení prostoru vozovky v první fázi (pouze dopravní značení a zařízení) lze řešit dopravním stínem

místo pro vyhybání

křížovatka Hlubočepská/

KRÁTKODOBÝ HORIZONT - BEZ STAVEBNÍCH ÚPRAV

zpracoval: Ing. Květoslav Syrový, Bubenská 1, 170 00		
akce: ŘEŠENÍ DOPRAVY V HLUBOČEPSKÉ		
výkres: CELKOVÁ SITUACE		
měřítko: 1 : 1000	datum: 12/2012	č. přílohy: A1

**ŘEŠENÍ DOPRAVY V HLUBOČEPSKÉ
KRÁTKODOBÝ HORIZONT - BEZ STAVEBNÍCH ÚPRAV**

umístění značení do úzkého profilu
(nový režim umístěn vždy vpravo (dle TP),
ukončovány vlevo (výjimka dle TP)
využít současné stožáry VO

ZÓNA
POHYB CHODCŮ VE VOZOVCE

IP25a nový dopravní režim

IP26b

přáh z kruhových polštářů

doplnění vedlejšího proužku místo pro vyhybání

zklidnění - zúžení prostoru vozovky v první fázi (pouze dopravní značení a zařízení) lze řešit dopravním stínem

místo pro vyhybání

křížovatka Hlubočepská/

KRÁTKODOBÝ HORIZONT - BEZ STAVEBNÍCH ÚPRAV

zpracoval: Ing. Květoslav Syrový, Bubenská 1, 170 00		
akce: ŘEŠENÍ DOPRAVY V HLUBOČEPSKÉ		
výkres: CELKOVÁ SITUACE		
měřítko: 1 : 1000	datum: 12/2012	č. přílohy: A1

**ŘEŠENÍ DOPRAVY V HLUBOČEPSKÉ
KRÁTKODOBÝ HORIZONT - BEZ STAVEBNÍCH ÚPRAV**

umístění značení do úzkého profilu
(nový režim umístěn vždy vpravo (dle TP),
ukončovány vlevo (výjimka dle TP)
využít současné stožáry VO

ZÓNA
POHYB CHODCŮ VE VOZOVCE

IP25b
ný dopravní režim

IP26b

práh z kruhových polštářů

HLUBOČEPSKÁ

doplnění vedlejšího proužku
místo pro vyhybání
zklidnění - zúžení prostoru vozovky
v první fázi (pouze dopravní značení a zařízení)
 lze řešit dopravním stínem

S

okumentaci upravil I. Havel
ou zónou a zónou "30" v
em Buštěhradské dráhy
30" v ulici Pod Útesy k
křižovatky Hlubočepská/

KRÁTKODOBÝ HORIZONT - BEZ STAVEBNÍCH ÚPRAV		
zpracoval: Ing. Květoslav Syrový, Bubenská 1, 170 00		
akce: ŘEŠENÍ DOPRAVY V HLUBOČEPSKÉ		
výkres: CELKOVÁ SITUACE		
měřítko: 1 : 1000	datum: 12/2012	č. přílohy: A1