

OZNÁMENÍ ZÁMĚRU

V souladu s § 36, odst. 1 zákona č. 131/2000 Sb., o hlavním městě Praze oznamuje Městská část Praha 5 záměr prodeje pozemku zastavěného stavbou bez č.p. a části pozemku parc.č. 374/50 souvisejícího se stavbou (viz geometrický oddělovací plán) vlastníkově stavby bez č.p., to je pozemků v:


k.ú. Motol – č.parc. 374/45, 374/135



Valerie Nekolová
vedoucí odboru
bytů a privatizace ÚMČ Praha 5

Příloha: geometrický oddělovací plán

Vyhlašovatel záměru si vyhrazuje právo odmítnout bez uvedení důvodu všechny předložené návrhy na koupi předmětu záměru nebo záměr zrušit. Zájemcům nevzniká nárok na náhradu nákladů spojených s vypracováním a předložením nabídky. Vyhlašovatel si vyhrazuje právo podmínky záměru měnit. Případná změna bude zveřejněna stejným způsobem jako vyhlášení záměru.

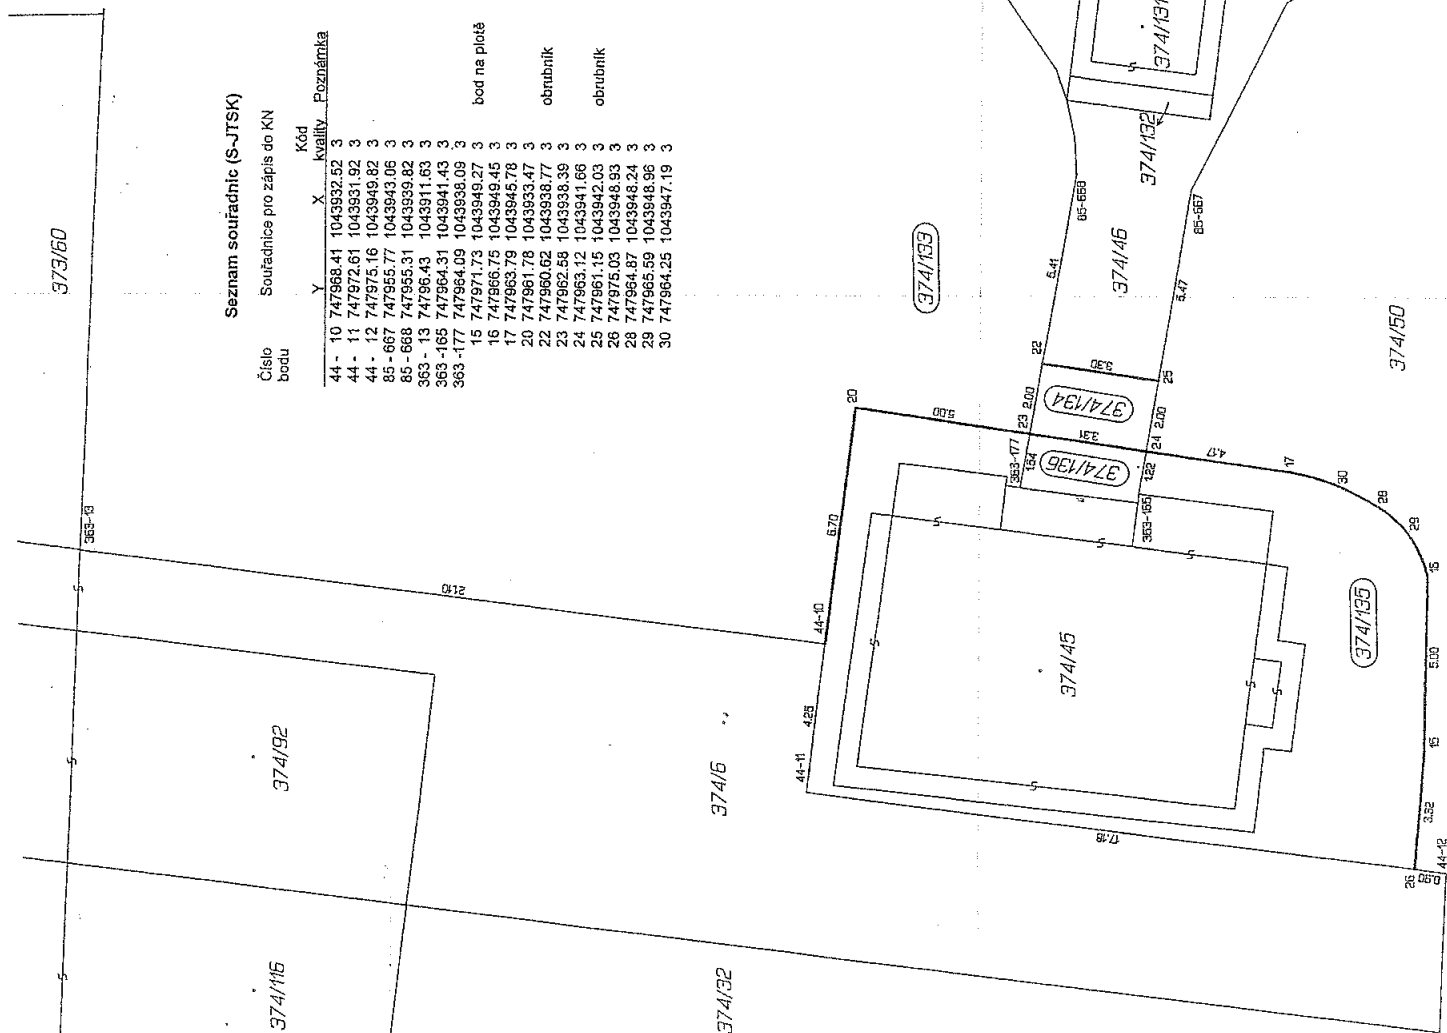

Seznam souřadnic (S-JTSK)

Číslo bodu	Souřadnice pro zápis do KN	Kód kvality	Poznámka
44-10	747988.41	1043932.52	3
44-11	747972.61	1043931.92	3
44-12	747975.16	1043949.82	3
85-667	747955.77	1043943.06	3
85-668	747955.31	1043939.82	3
363-13	74796.43	1043911.63	3
363-165	747964.31	1043941.43	3
363-177	747964.09	1043938.09	3
15	747971.73	1043949.27	3
16	747966.75	1043948.45	3
17	747963.79	1043945.78	3
20	747961.78	1043933.47	3
22	747960.62	1043938.77	3
23	747962.58	1043938.39	3
24	747963.12	1043941.66	3
25	747961.15	1043942.03	3
26	747975.03	1043948.93	3
28	747964.87	1043948.24	3
29	747965.59	1043948.96	3
30	747964.25	1043947.19	3

bod na plotě

obrubník

obrubník

VÝKAZ DOSAVADNÍHO A NOVÉHO STAVU ÚDAJŮ KATASTRU NEMOVITOSTÍ

Nový stav									
Dosavadní stav					Porovnání se stavem evidence právních vztahů				
Označení pozemku podle ÚP	Výměra parcely	Druh pozemku	Označení pozemku podle ÚP	Druh pozemku	Změna výměry	Typ	Změna výměry	Číslo listu vlastnictví	Označení dílu
374/46	1 40	ostat.p.l.	374/46	ostat.p.l.	2	374/46	2	1473	1 28
		ostat.p.l.	374/134	ostat.p.l.	7	374/46	2	1473	7
		ostat.p.l.	374/136	ostat.p.l.	5	374/46	2	1473	5
374/50	22 74	ostat.p.l.	374/50	ostat.p.l.	2	374/50	2	218	17 00
		jiná pl.	374/133	ostat.p.l.	5 09	374/50	2	218	5 09
		ostat.p.l.	374/135	ostat.p.l.	65	374/50	2	218	65
	24 14				24 14				

GEOMETRICKÝ PLÁN
pro
rozdělení pozemků

Vyhoví: Helena Korfánová
7.května 1068
Praha 4-Chodov
Tel. 272953760

Číslo plánu: 608-2/2013

Okres: Praha

Obec: Praha

Kat. území: Město

Mapový list: DKM

Rod zprávu určení výměry je určen podle § 77 odst. 2 vyhlášky č. 239/2007 Sb. v platném znění.

Dosavadním vlastním pozemků byla poskytnuta možnost seznámit se v terénu s průběhem navrhovaných nových hranic, které byly označeny předepsaným způsobem.

Ing. Gabriela Kovářová
Ing. Gabriela Kovářová

Geometrický plán ověřil úředně oprávněný zeměměřický inženýr:

Souhlas katastrálního úřadu, katastrálního pracoviště:

Ludmila Štěrčáková

Katastrální úřad, katastrální pracoviště souhlasí s označením parcel.

19-12-2013 4 9 7 9 / 2 0 1 3

Číslo: 40/2013

Účel: oprávněný zeměměřický inženýr odpovídá za odměru, kterou je součástí plánu, za obsah, přesnost, platnost a za právnost a úplnost náležitostí podle právních předpisů.