


VARIANTA "B.3" - OBJEKT V MÍSTĚ STÁVAJÍCÍHO PARKOVIŠTĚ, VYUŽITÍ POZEMKU Č. 373/53 PRO RAMPU, ZAHLOUBENÍ (-1.NP)

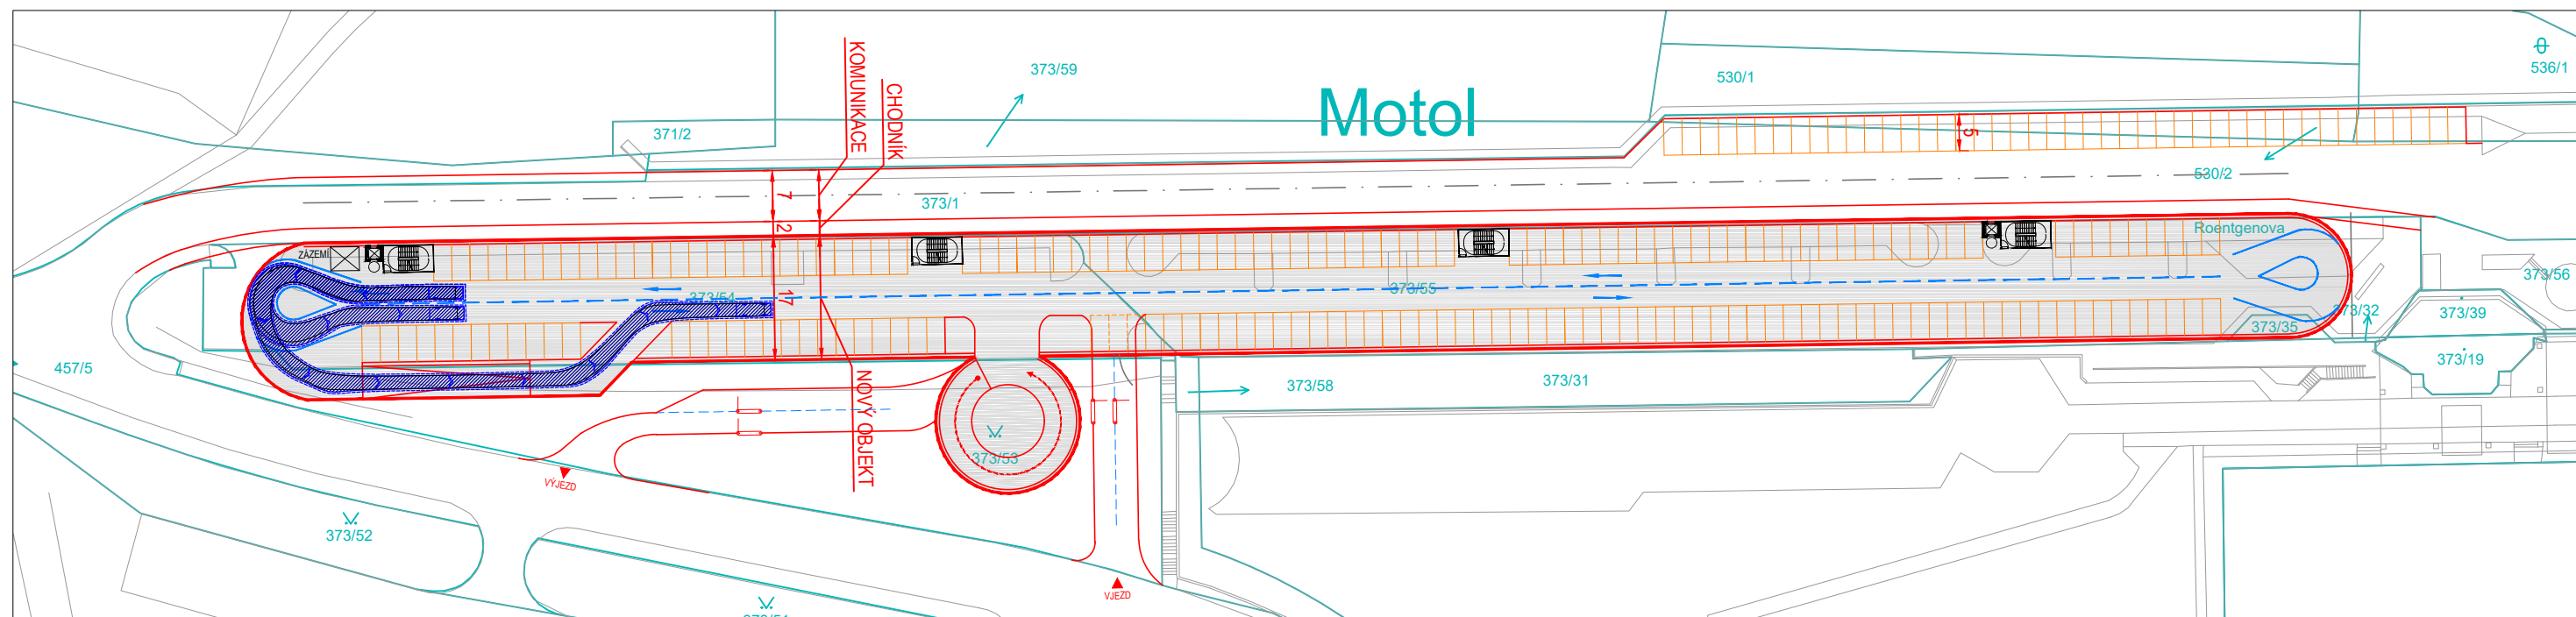

POČET PARKOVACÍCH STÁNÍ:

VARIANTA "B.3"	
PATRO	POČET PARK. STÁNÍ
-1.NP	176
1.NP	179
2.NP	179
3.NP	179
CELKEM	713 PARKOVACÍ STÁNÍ

VENKOVNÍ PARK. STÁNÍ 44

	HPP	Konstrukční výška	OP	Orientační cena
ZÁKLADY	5.375,2 m ²	0,5	2.687,6 m ³	25 532 200 Kč (j.c. 9500 Kč)
-1.NP	5.375,2 m ²	2,9	15.588,08 m ³	68 649 904,3 Kč (j.c. 4404 Kč)
1.NP	5.375,2 m ²	2,9	15.588,08 m ³	68 649 904,3 Kč (j.c. 4404 Kč)
2.NP	5.375,2 m ²	2,9	15.588,08 m ³	68 649 904,3 Kč (j.c. 4404 Kč)
3.NP	5.375,2 m ²	2,6	13.975,52 m ³	61 548 190 Kč (j.c. 4404 Kč)
STŘECHA	5.375,2 m ²	0,5	2.687,6 m ³	17 469 400 Kč (j.c. 6500 Kč)
	32.251,2 m²		67.728,26 m³	310 499 503 Kč

koefficient využitelnosti: 30,2
cena jednoho park. stání: 435 483 Kč

1. PRŮJEZD PRO VOZIDLA PŘES DVĚ PATRA PARKOVACÍHO DOMU

ŘEZ

