



MĚSTSKÁ ČÁST PRAHA 5
ÚŘAD MĚSTSKÉ ČÁSTI
ODBOR DOPRAVY A OCHRANY
ŽIVOTNÍHO PROSTŘEDÍ

Váš dopis zn.	Naše značka	Vyřizuje/telefon/e-mail	Praha
	MC05 24578/2010/ODZ/MM	Malíková Miluše/257000207	05.05..2010
		Miluse.malikova@praha5.cz	

VEŘEJNÁ VYHLÁŠKA

Oznámení o návrhu opatření obecné povahy pro stanovení místní úpravy provozu na pozemních komunikacích a výzva k uplatnění připomínek nebo námitek.

Městská část Praha 5, Úřad městské části, odbor dopravy a ochrany životního prostředí, jako příslušný silniční správní úřad dle ust. § 124 odst. 6 zákona č. 361/2000 Sb., o provozu na pozemních komunikacích a o změně některých zákonů, ve znění pozdějších předpisů, zahájil dne 05.05.2010 na základě petice občanů řízení o návrhu opatření obecné povahy podle ust. § 171 a násl. § 173 zákona č. 500/2004 Sb., správní řád, ve znění pozdějších předpisů, a podle ust. § 77 odst. 1 písm. c) zákona č. 361/2000 Sb., o provozu na pozemních komunikacích a vyhlášky č. 30/2001 Sb., ve znění pozdějších předpisů, kterou se provádí zákon o provozu na pozemních komunikacích, předkládá návrh opatření obecné povahy pro

stanovení místní úpravy provozu na pozemních komunikacích,

spočívající v umístění dopravního značení na místní komunikaci v ul. **Kutvirtova, K Závěrci a Kroupova**, dle přiložené dokumentace, která je nedílnou součástí tohoto stanovení, za níže uvedených podmínek pro jejich realizaci:

- Dopravní značky musí být v reflexním provedení v základní velikosti. Veškeré dopravní značení bude osazeno na odpovídajících nosičích. Umístěním dopravního značení nesmí být narušeno vnímání dopravní situace v ulici **Kutvirtova, K Závěrci a Kroupova***
- Instalace a umístění dopravního značení bude provedeno tak, aby nebránilo provádění údržby komunikace v ulici **Kutvirtova, K Závěrci a Kroupova***
- Městská část Praha 5, Úřad městské části, odbor dopravy a ochrany životního prostředí si vyhrazuje právo toto stanovení úpravy provozu na pozemních komunikacích změnit, upravit,*

doplnit, popřípadě zrušit, bude-li si to vyžadovat veřejný zájem nebo v případě, že dopravní značení bude umístěno v rozporu se stanovenými podmínkami.

d) Instalace dopravního značení a zařízení bude provedena v termínu **do 15.7.2010.**

V souladu s ust. § 172 odst. 4 správního řádu, může kdokoli k návrhu uplatnit písemné připomínky, jestliže se domnívá, že jeho práva a povinnosti mohou být tímto opatřením přímo dotčeny. V souladu s dikcí ust. § 172 odst. 5 správního řádu mohou k tomuto návrhu podat písemné odůvodněné námitky vlastníci nemovitostí, jejichž práva, povinnosti nebo zájmy mohou být tímto návrhem přímo dotčeni. V souladu s § 172 odst. 1 zákona č. 500 Sb., správní řád, Městská část Praha 5, Úřad městské části, odbor dopravy a ochrany životního prostředí ve smyslu ust. § 172 odst. 1 správního řádu

v y z ý v á

dotčené osoby, aby k návrhu opatření podávaly připomínky nebo námitky a to ve lhůtě do 30 dnů ode dne zveřejnění tohoto návrhu, podáním k Městské části, Praha 5, Úřad městské části, odbor dopravy a ochrany životního prostředí, nám. 14. října 4, 150 00 Praha 5.

Odůvodnění:


Návrh na stanovení místní úpravy provozu na pozemní komunikaci, která se týká **osazení dopravního značení** (viz. příložená dokumentace), které **omezuje vjezd vozidel do oblasti Kesnerka.**

Příloha: dokumentace dopravního opatření

Obdrží :


Dotčený orgán: PČR KŘ hl.m. Prahy, OSDP

Městská část Praha 5
Úřad městské části
Odbor dopravy a ochrany životního prostředí
nám. 14. října 4, 150 22 Praha 5
III/04/01

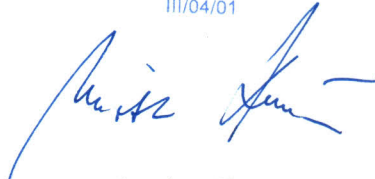
Ing. Miroslav Kučera
vedoucí odboru

Na vědomí: Policie ČR - KRPA

Značení na vjezdu do oblasti Kesnerky

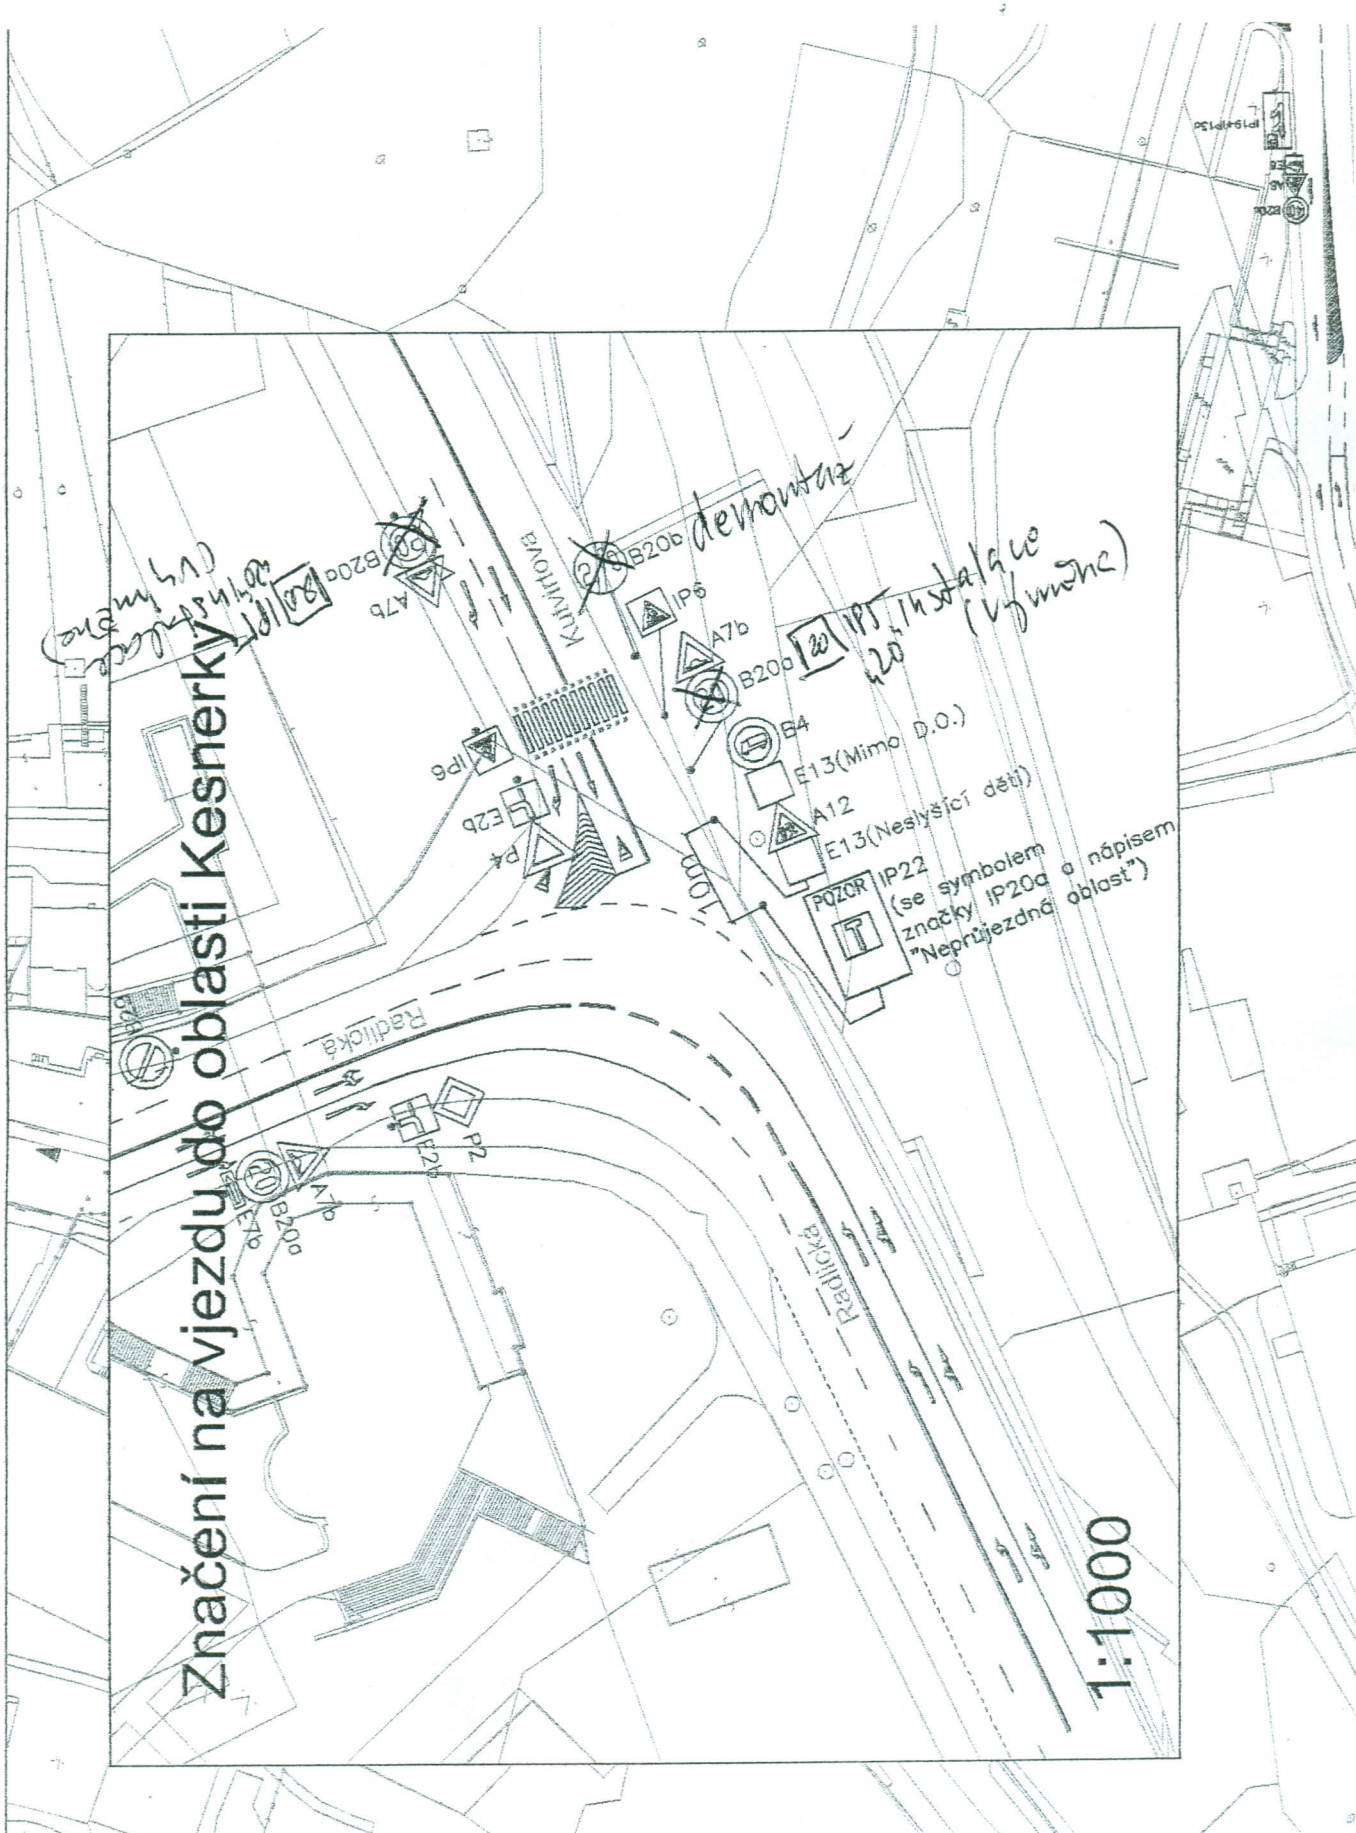

1:1000