



Přehledový list připomínek v lokalitě 715 / Trať Beroun

	KATEGORIE PŘIPOMÍNKY	SPECIFIKACE
	Změna zařazení lokality	
	Změna regulativů lokality	
	Změna grafické části hlavního výkresu	
	Ochrana zeleně	
✓	Ochrana veřejného vybavení a infrastruktury	Dopravní infrastruktura (sjednocení traťového tělesa)
	Jiné	
	Probíhající změna/úprava ÚPn	
	Podnět občanů	

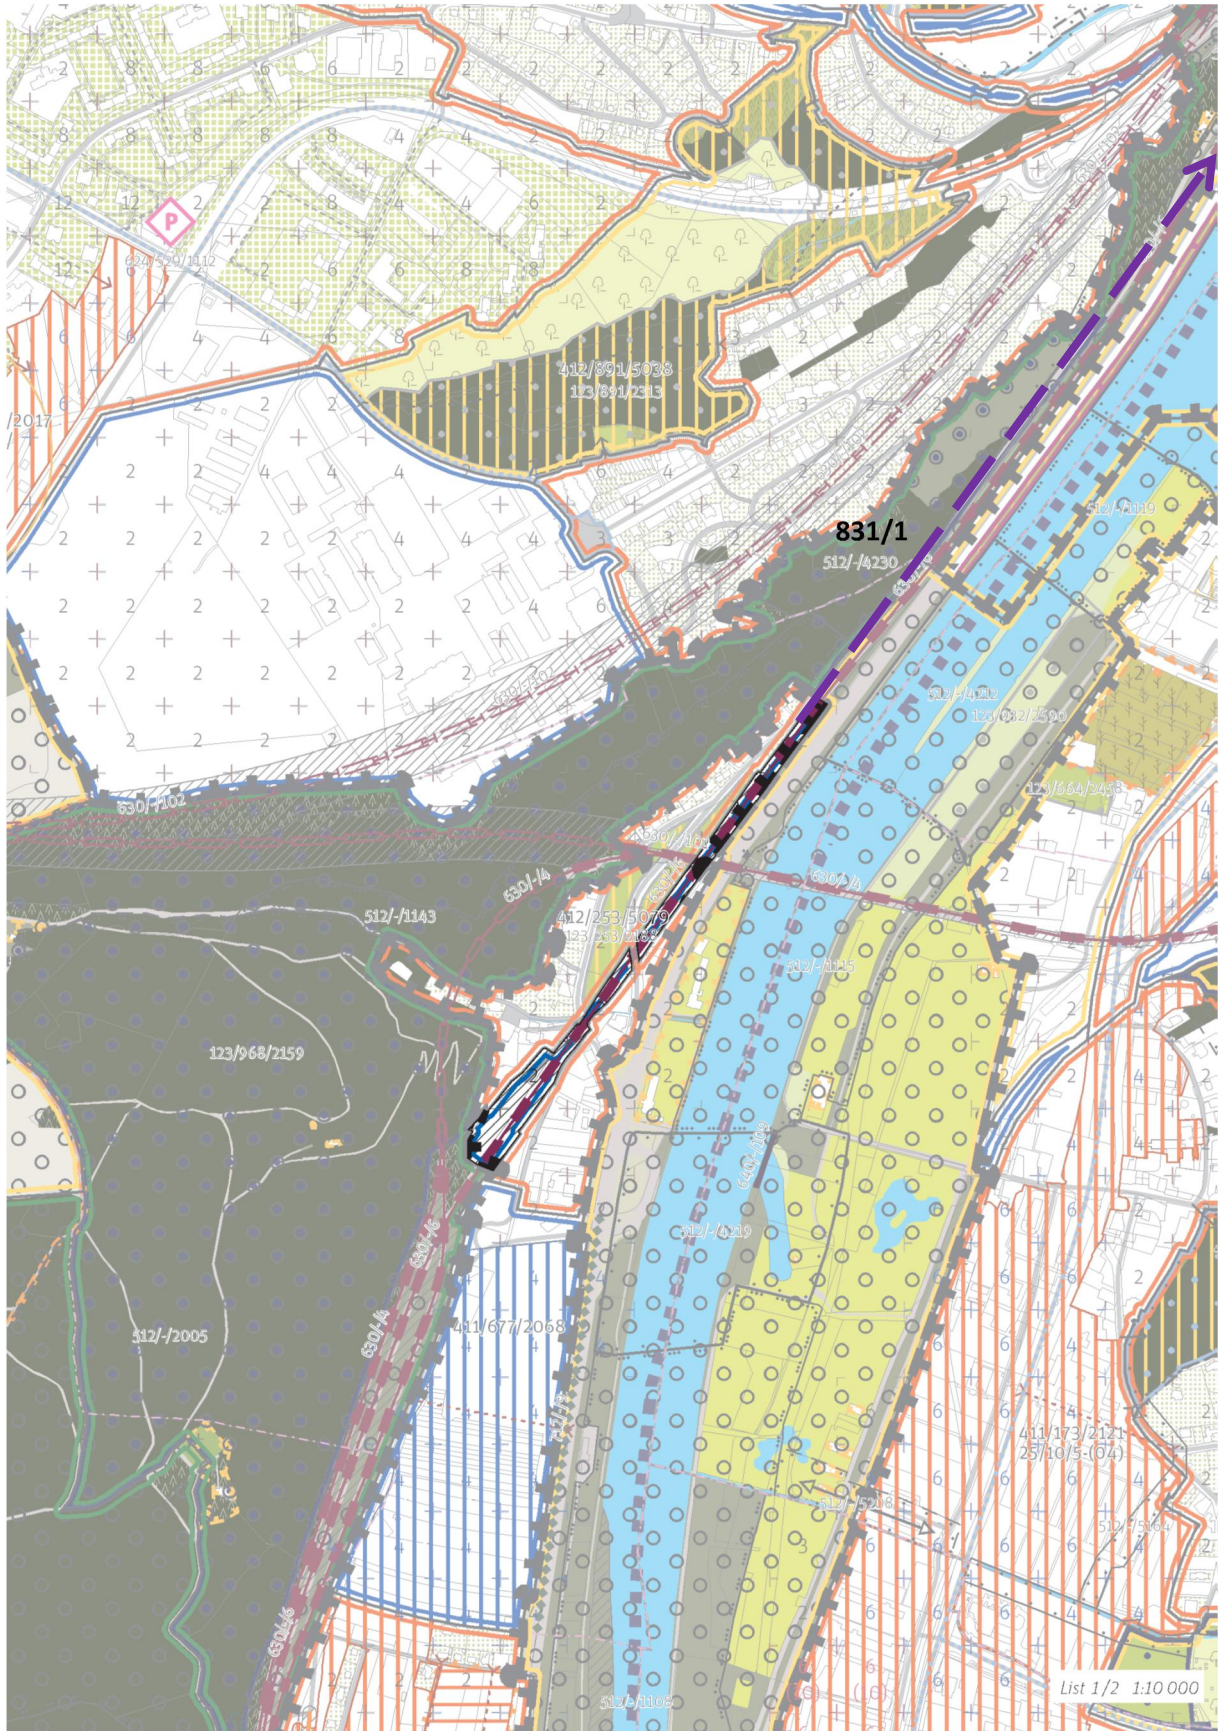

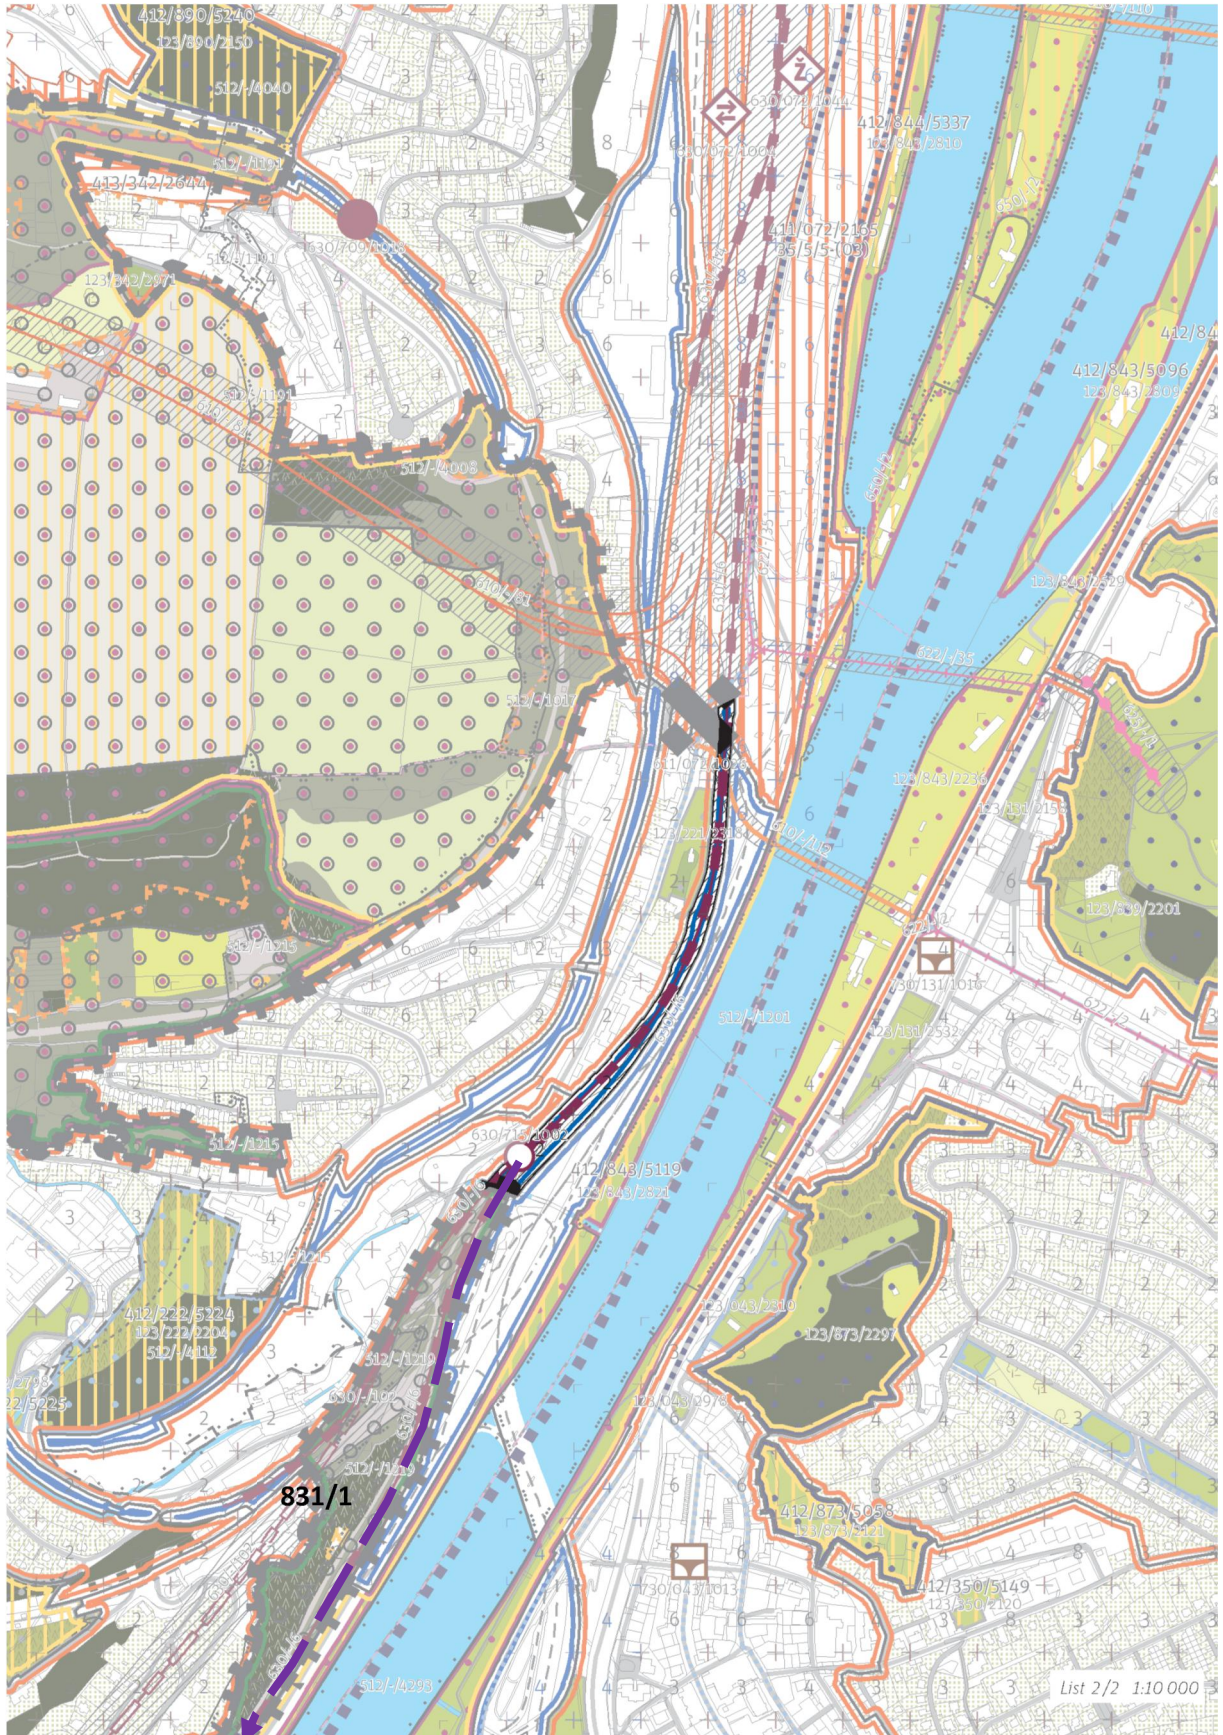

715/1

Spojení území lokality č. 715/Trať Beroun do jednoho celku. Tato připomínka je zásadní.

Odůvodnění: Jde o logické propojení dvou úseků jedné tratě, nepřirozeně přerušených „nezastavitelným územím“ lokality č. 968/Vltava jih. Trať zde fakticky existuje a naopak „nezastavitelné území“ zde představuje nonsens. Tato připomínka je podávána v lokalitě č. 968/Vltava-Jih a dále je změnou hranice zastavitelnosti dotčena plocha lokality č. 932/Údolní niva Vltavy.