
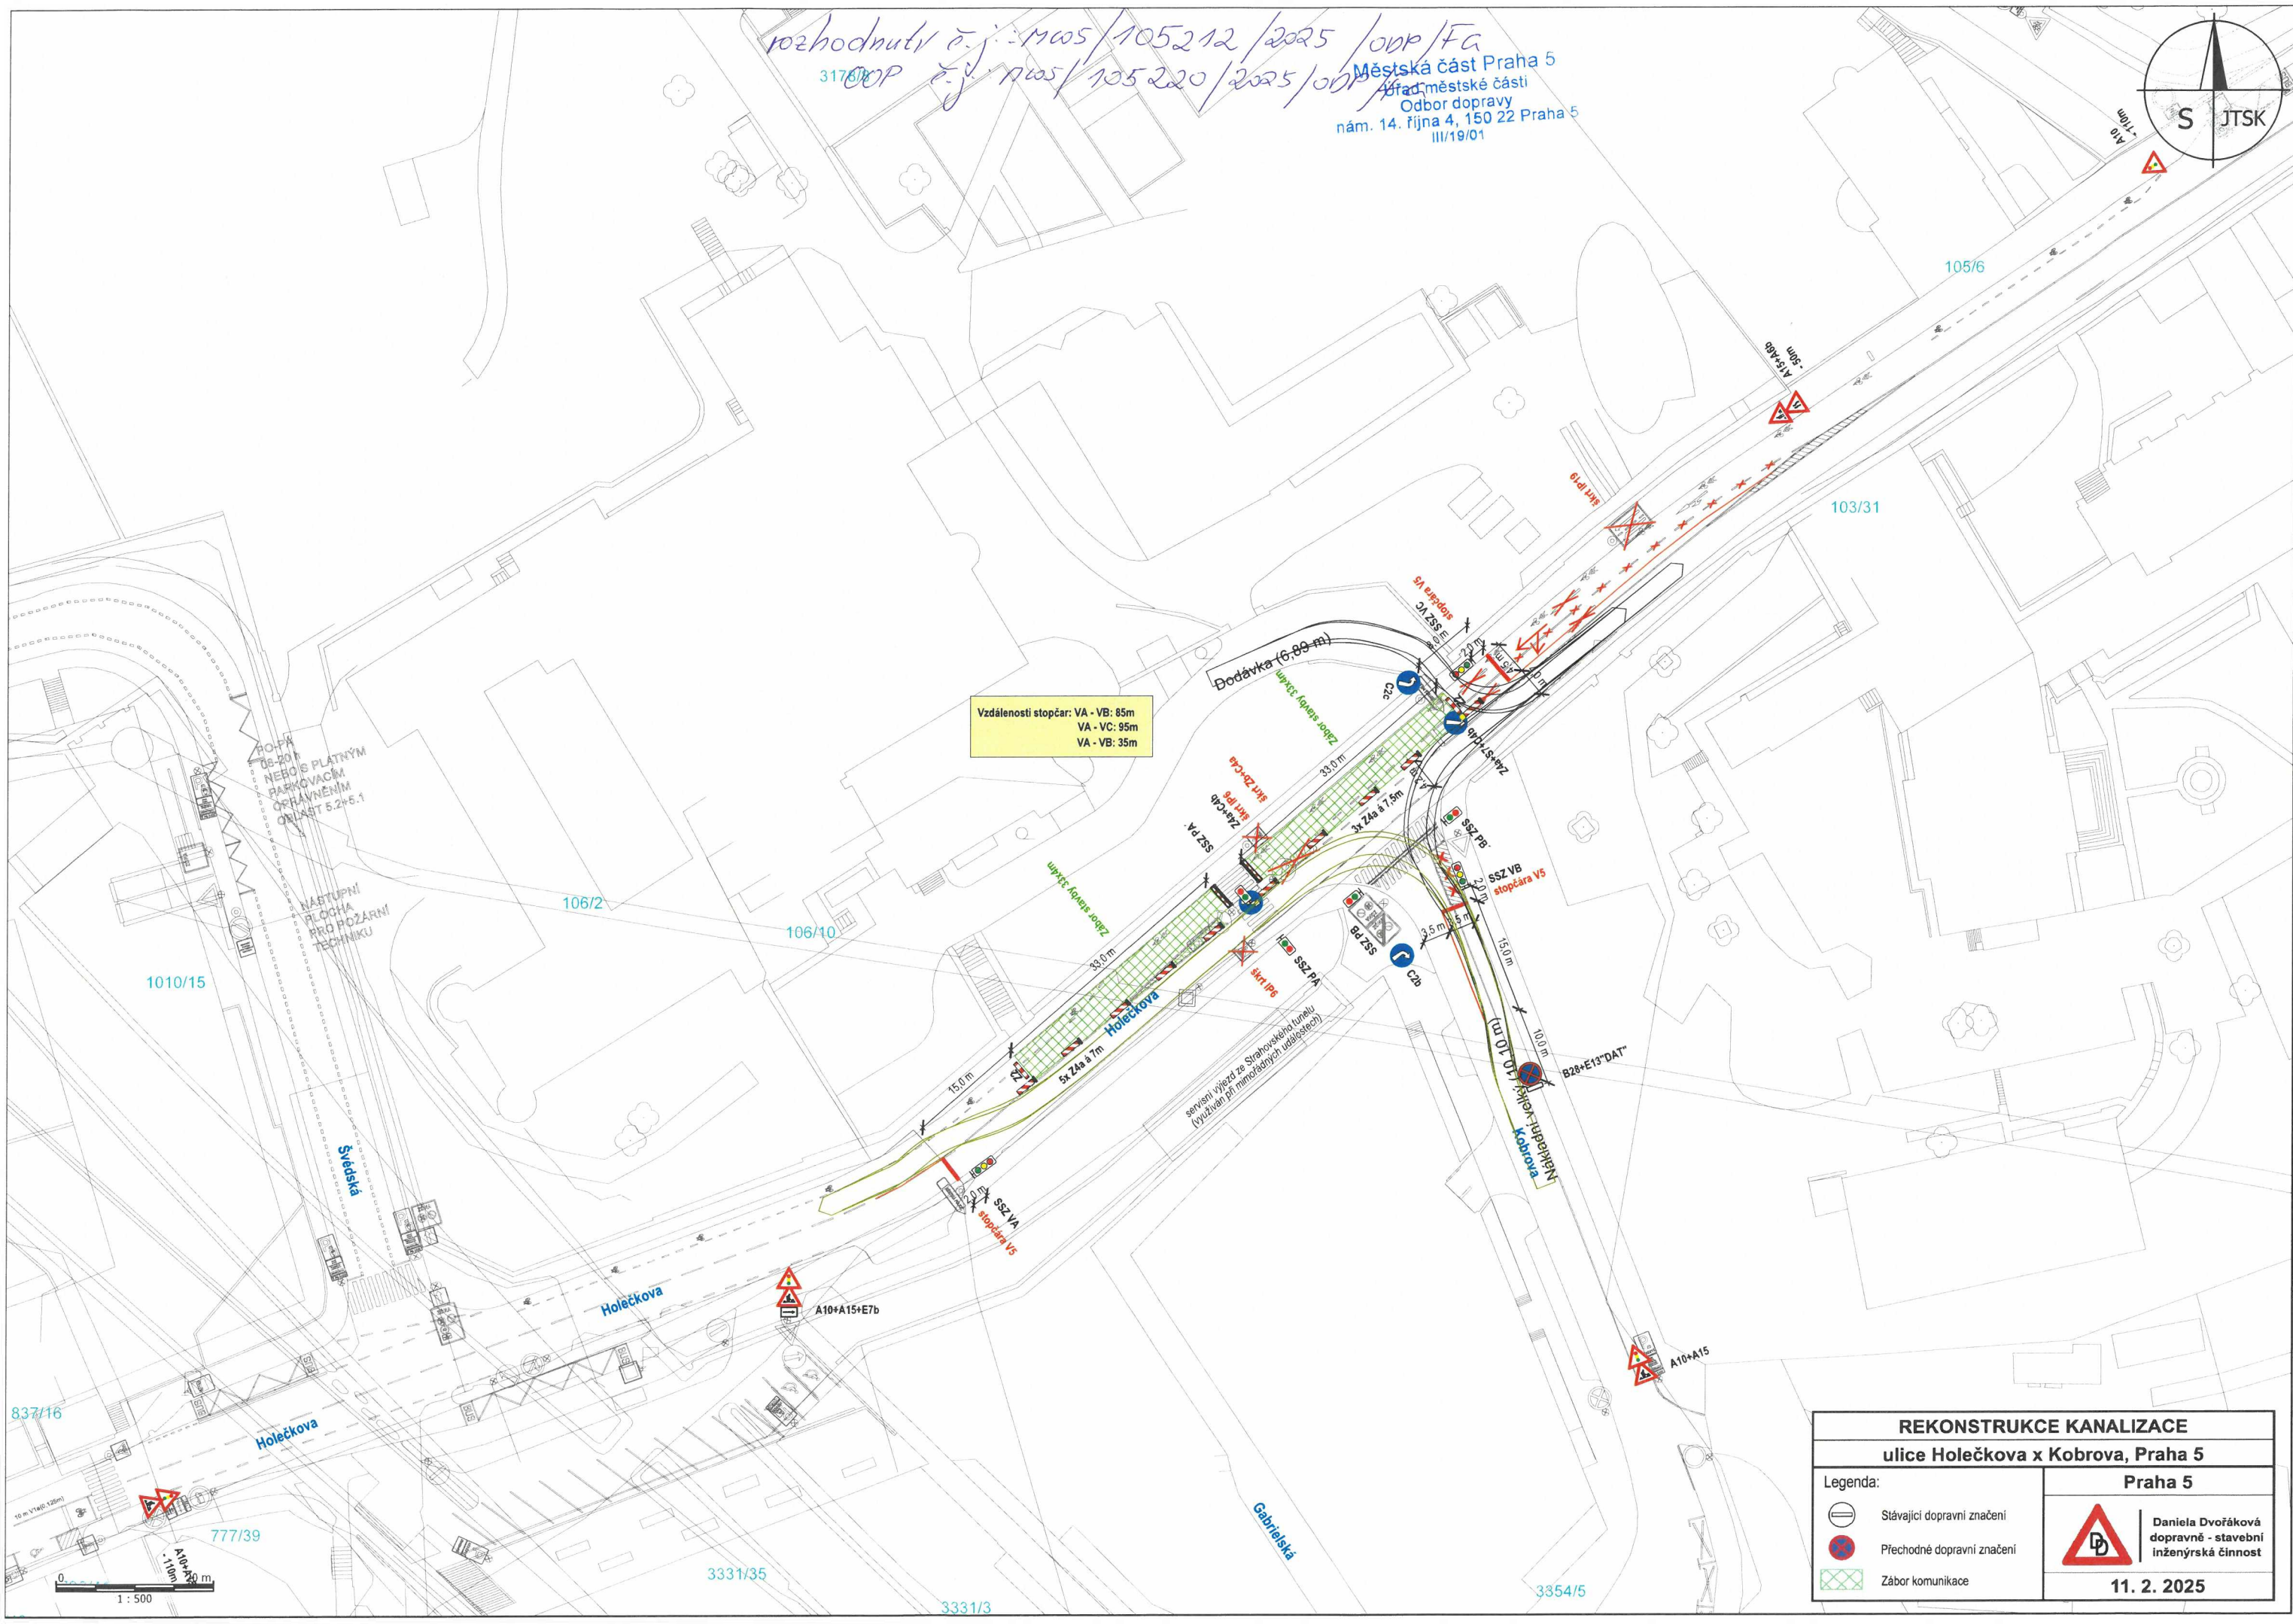


rozhodnutí č. j.: M05/105212/2025/ODP/FG  
 3176/18  
 ODP č. j.: M05/105220/2025/ODP/FG  
 Městská část Praha 5  
 Úřad městské části  
 Odbor dopravy  
 nám. 14. října 4, 150 22 Praha 5  
 III/19/01

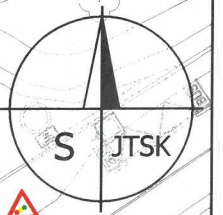


Vzdálenosti stopčar: VA - VB: 85m  
 VA - VC: 95m  
 VA - VB: 35m

REKONSTRUKCE KANALIZACE	
ulice Holečkova x Kobrova, Praha 5	
Praha 5	
Daniela Dvořáková dopravně - stavební inženýrská činnost	
11. 2. 2025	

- Legenda:
- Stávající dopravní značení
  - Přechodné dopravní značení
  - Zábor komunikace

0 10m 20m 30m  
 1 : 500



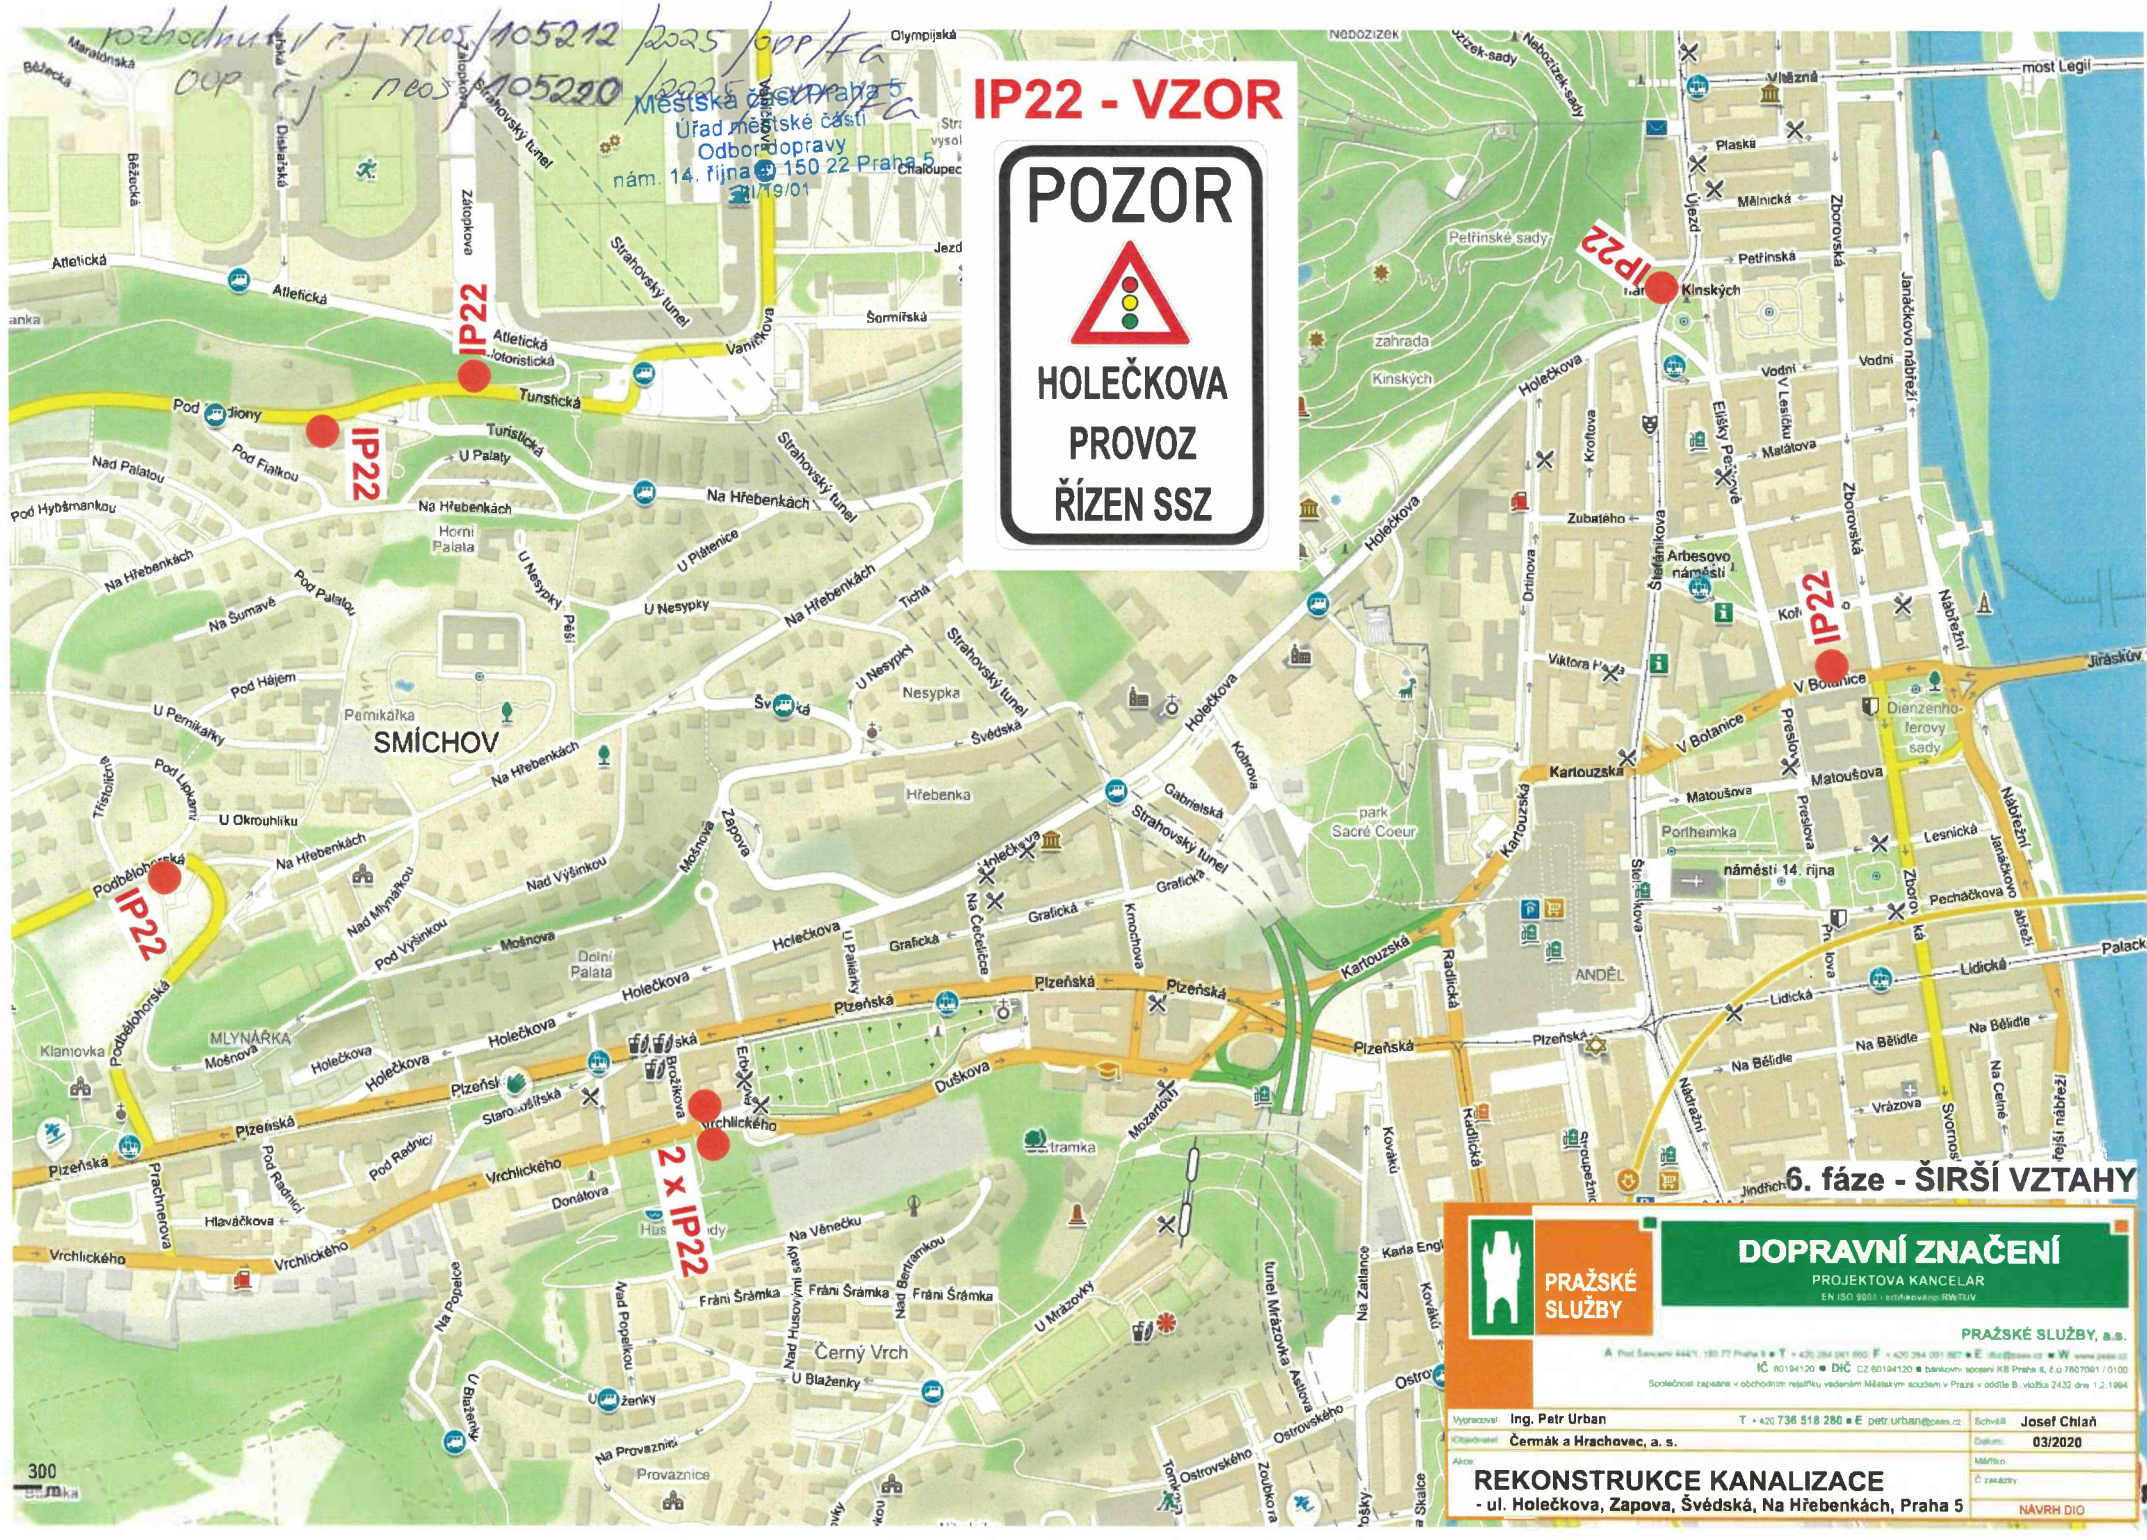

**IP22 - VZOR**



**6. fáze - ŠIRŠÍ VZTAHY**

**PRAŽSKÉ SLUŽBY**  
**DOPRAVNÍ ZNAČENÍ**  
 PROJEKTOVÁ KANCELÁŘ  
 EN ISO 9001 • EN ISO 14001

Pražské služby, a.s. | Adresa: Pod Ševcůvými 444/1, 150 77 Praha 5 | T: +420 254 511 800 | F: +420 254 511 807 | E: info@ps.cz | W: www.ps.cz  
 IČ: 601 041 200 • DIČ: CZ 601 041 200 • bankovní spojení: KČB Praha a.s., číslo účtu: 25000000000000000000  
 Společnost zapsaná v obchodním rejstříku vedeném Městským soudem v Praze v odděle B, vložka 2432 dne 1.2.1998

Vypracoval: **Ing. Petr Urban** | T: +420 736 518 280 | E: petr.urban@ps.cz | Schválil: **Josef Chláš**  
 Ověřil: **Čermák a Hrachovec, a. s.** | Datum: **03/2020**  
 Akce: | Měřítko: |  
 Č. zakázky: |

**REKONSTRUKCE KANALIZACE**  
 - ul. Holečkova, Zapova, Švédská, Na Hřebenkách, Praha 5

NÁVRH DIO