


Přehledový list připomínek v lokalitě 710 / Trať Pražský Semmering II.

	KATEGORIE PŘIPOMÍNKY	SPECIFIKACE
	Změna zařazení lokality	
	Změna regulativů lokality	
	Změna grafické části hlavního výkresu	
	Ochrana zeleně	
	Ochrana veřejného vybavení a infrastruktury	
	Jiné	Zánik lokality sloučením s lokalitou č. 709/Trať Pražský Semmering I.
	Probíhající změna/úprava ÚP SÚ HMP	



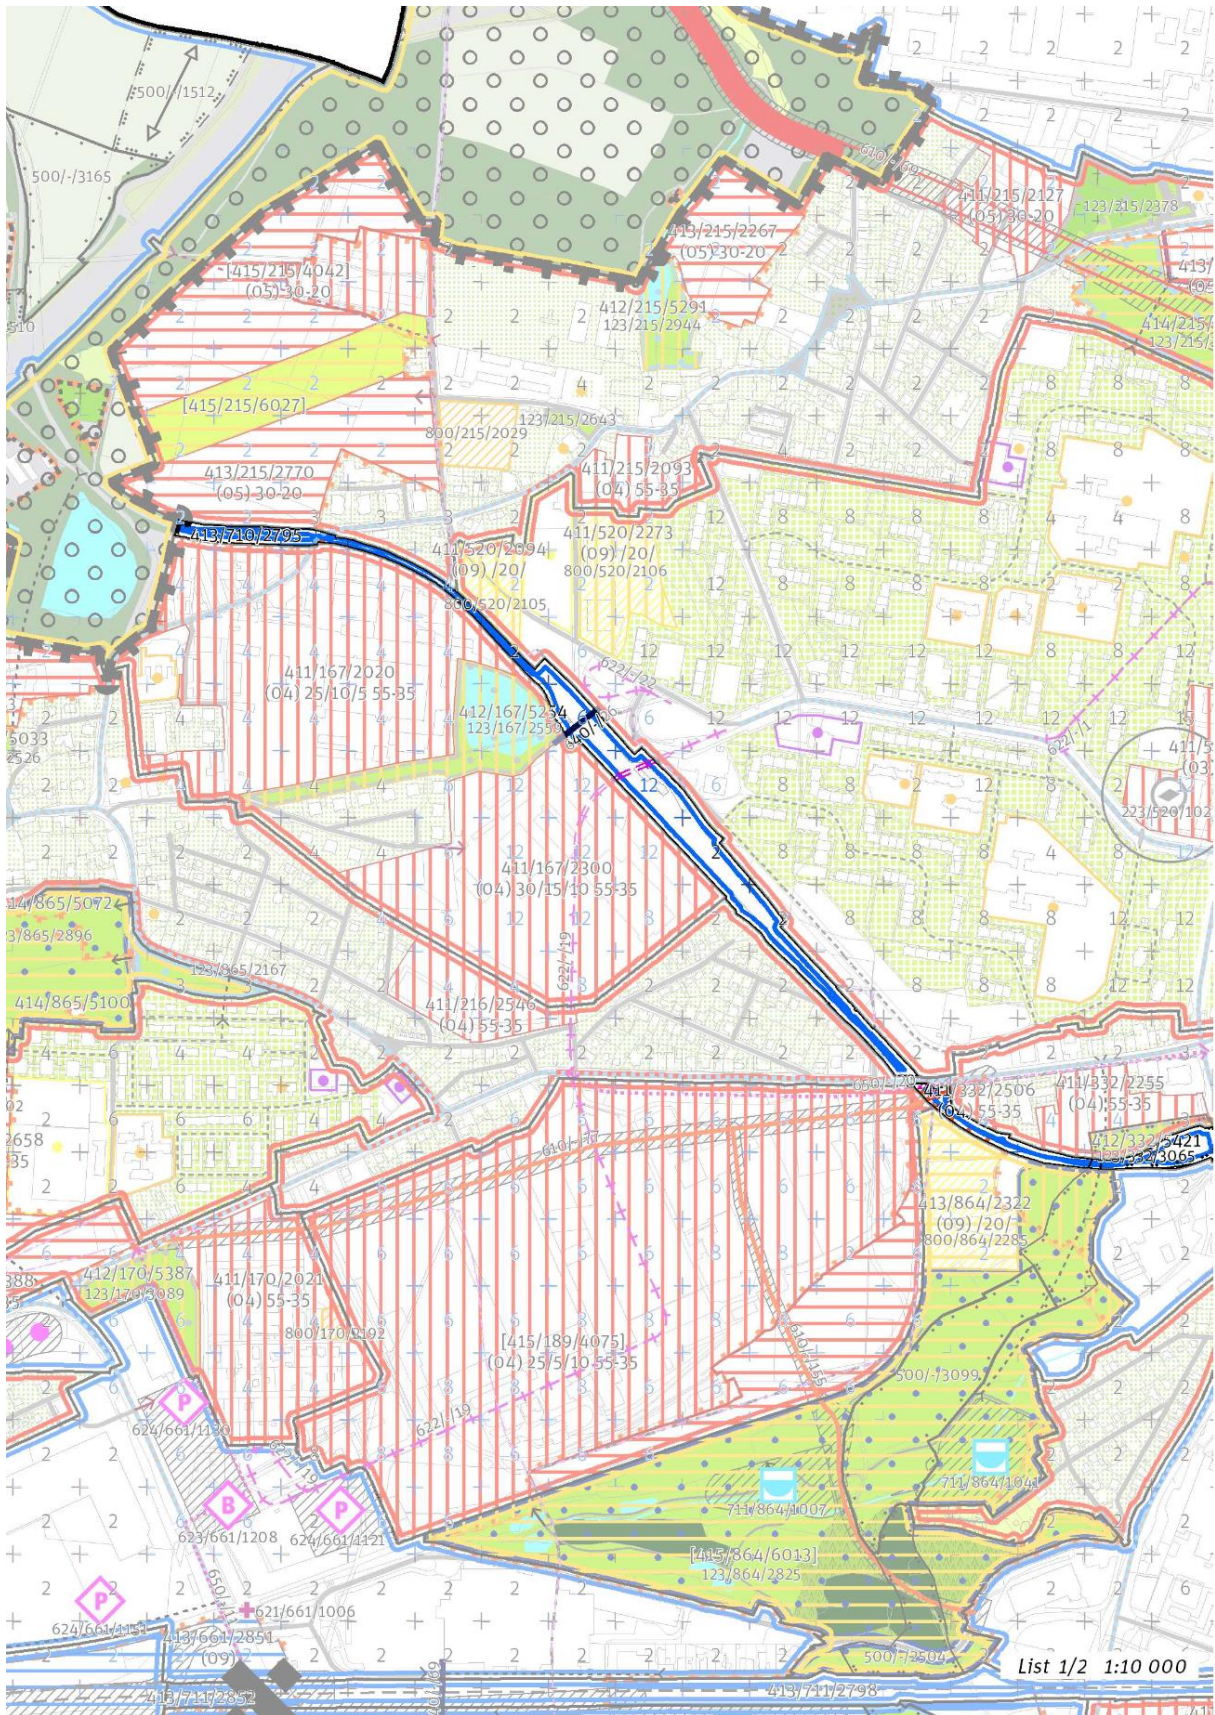

List 2/2 1:10 000

710/1

dtto 709/1

Zrušit lokalitu, pokud bude spojena s lokalitou č. 709/Trať Pražský Semmering I. Tuto připomínku považuje MČ za zásadní.

Odůvodnění: Ničím není zdůvodněno dělení lineární lokality - trať 122 na dvě.