


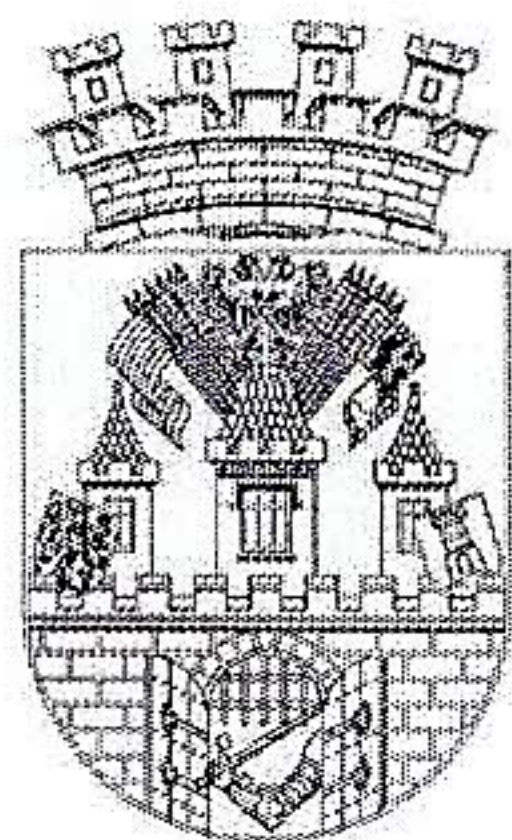

MĚSTSKÁ ČÁST PRAHA 5
ÚŘAD MĚSTSKÉ ČÁSTI
ODBOR DOPRAVY

Váš dopis zn.

Naše značka

MC05 54052/2012/ODP/MM

Vyřizuje/telefon/e-mail

Malíková Miluše/257000207

Miluse.malikova@praha5.cz

Praha

24.09.2012

VEŘEJNÁ VYHLÁŠKA

Oznámení o návrhu opatření obecné povahy pro stanovení místní úpravy provozu na pozemních komunikacích a výzva k uplatnění připomínek nebo námitek.

Městská část Praha 5, Úřad městské části, odbor dopravy, jako příslušný silniční správní úřad dle ust. § 124 odst. 6 zákona č. 361/2000 Sb., o provozu na pozemních komunikacích a o změně některých zákonů, ve znění pozdějších předpisů, zahájil dne **24.09.2012** na základě **žádosti firmy ROPID** řízení o návrhu opatření obecné povahy podle ust. § 171 a násl. § 173 zákona č. 500/2004 Sb., správní řád, ve znění pozdějších předpisů, a podle ust. § 77 odst. 1 písm. c) zákona č. 361/2000 Sb., o provozu na pozemních komunikacích a vyhlášky č. 30/2001 Sb., ve znění p.p., kterou se provádí zákon o provozu na pozemních komunikacích, předkládá návrh opatření obecné povahy pro

stanovení místní úpravy provozu na pozemních komunikacích,

spočívající v umístění svislého dopravního značení na místní komunikaci v ul. **Roentgenova** dle přiložené situace, která je nedílnou součástí tohoto stanovení, za níže uvedených podmínek pro jejich realizaci:

- a) *K osazení svislého dopravního značení se vyjádřila PČR KŘ hl.m. Prahy, OSDP KRPA-164-479 /Čj 2012-0000 DŽ ze dne **29.08.2012**, které je jedním z podkladů tohoto řízení.*
- b) *Dopravní značky musí být v reflexním provedení v základní velikosti. Veškeré dopravní značení bude osazeno na odpovídajících nosičích. Umístěním dopravního značení nesmí být narušeno vnímání dopravní situace v ulici **Roentgenova***
- c) *Instalace a umístění dopravního značení bude provedeno tak, aby nebránilo provádění údržby komunikace v ulici **Roentgenova***

d) Městská část Praha 5, Úřad městské části, odbor dopravy si vyhrazuje právo toto stanovení úpravy provozu na pozemních komunikacích změnit, upravit, doplnit, popřípadě zrušit, bude-li si to vyžadovat veřejný zájem nebo v případě, že dopravní značení bude umístěno v rozporu se stanovenými podmínkami.

e) Instalace dopravního značení bude provedena v nejbližším možném termínu.

V souladu s ust. § 172 odst. 4 správního řádu, může kdokoli k návrhu uplatnit písemné připomínky, jestliže se domnívá, že jeho práva a povinnosti mohou být tímto opatřením přímo dotčeny. V souladu s dikcí ust. § 172 odst. 5 správního řádu mohou k tomuto návrhu podat písemné odůvodněné námitky vlastníci nemovitostí, jejichž práva, povinnosti nebo zájmy mohou být tímto návrhem přímo dotčeni. V souladu s § 172 odst. 1 zákona č. 500 Sb., správní řád, Městská část Praha 5, Úřad městské části, odbor dopravy ve smyslu ust. § 172 odst. 1 správního řádu

v y z ý v á

dotčené osoby, aby k návrhu opatření podávaly připomínky nebo námitky a to ve lhůtě do 30 dnů ode dne zveřejnění tohoto návrhu, podáním k Městské části Praha 5, Úřad městské části, odbor dopravy, nám. 14. října 4, 150 00 Praha 5.

Odůvodnění:


Návrh na stanovení místní úpravy provozu na pozemní komunikaci, která se týká osazení svislého dopravního značení v ul. **Roentgenova**, které upravuje **zákaz zastavení vozidel z důvodu zajištění bezpečného a plynulého provozu autobusů PID.**

Příloha: plánec dopravního opatření

Dotčený orgán: PČR KŘ hl.m. Prahy, OSDP

Městská část Praha 5
Úřad městské části
Odbor dopravy
nám. 14. října 4, 150 22 Praha 5
11/19/01



Ivan Růžicka
vedoucí odboru

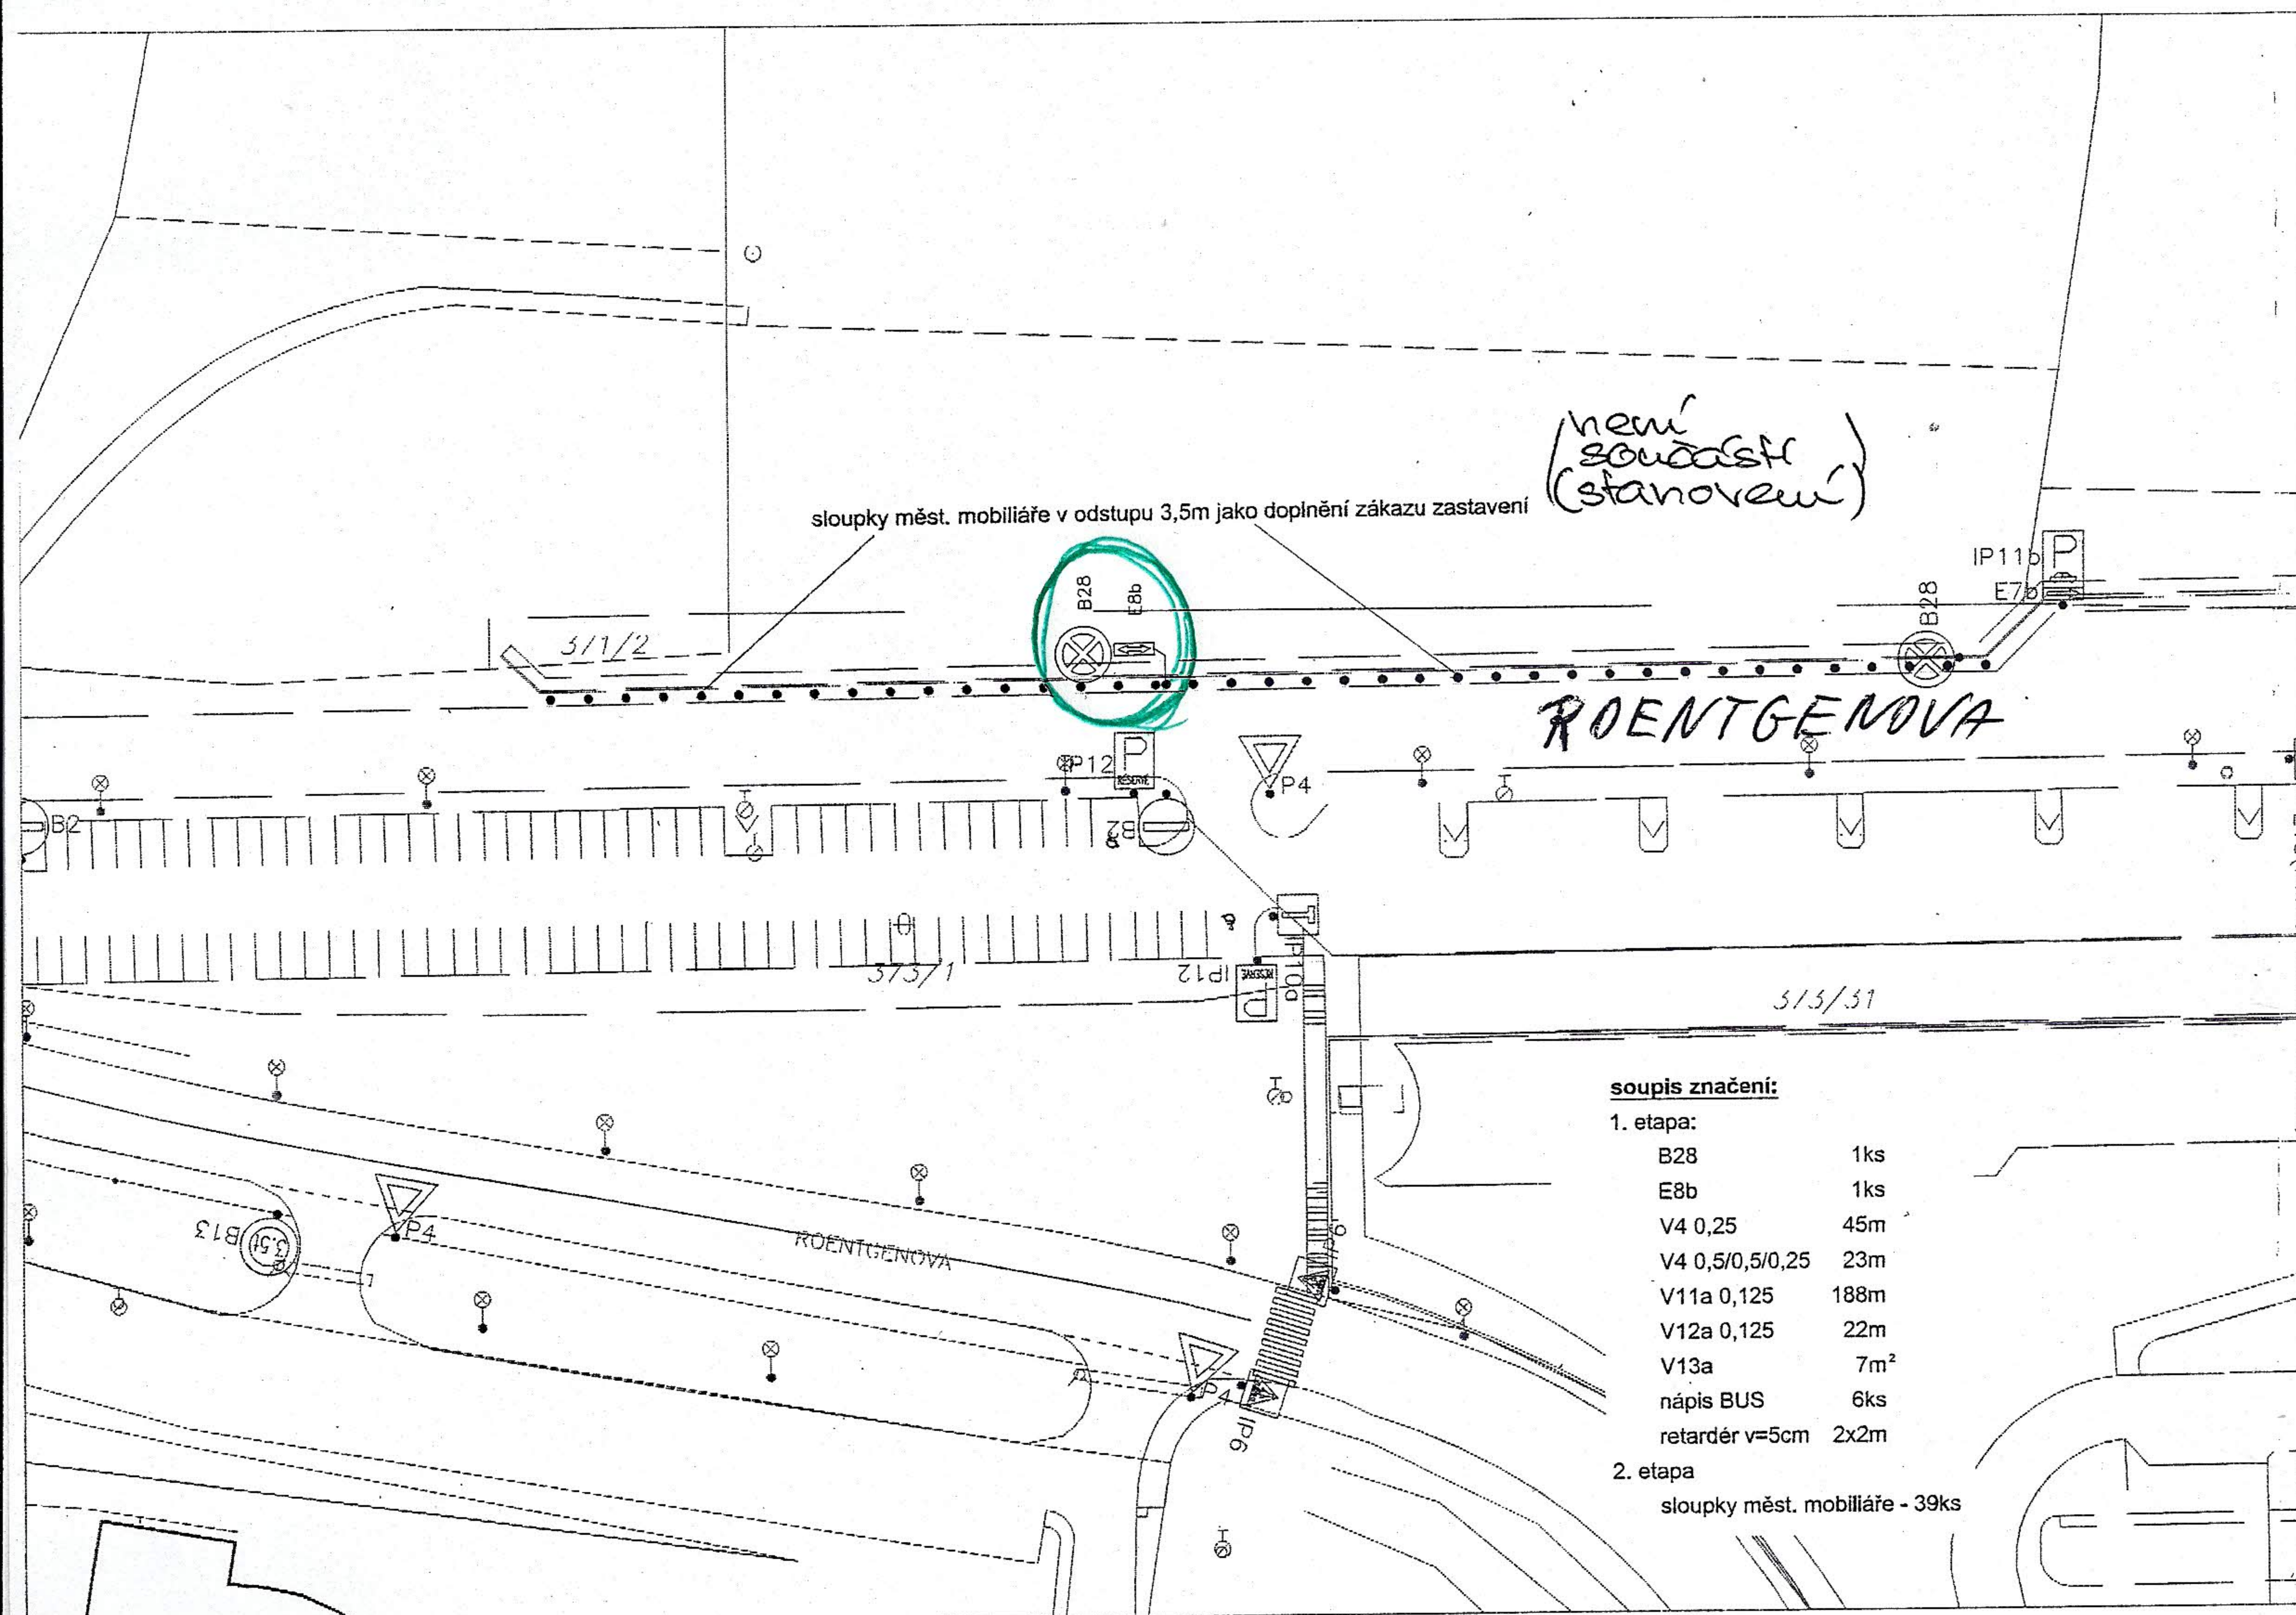

534

Návrh předpokládá obnovení opotřebovaného dopravního značení ve všech 3 zastávkách - výstupní, nástupní a manipulační. Jedná se o značení V11a a V4. Pro usnadnění nájezdu do výstupní zastávky bude na jižní straně vozovky vyznačen dopravní stín V13a doplněný dvojicí krátkých retardérů s navýšením 5cm. Ve směru do centra bude za výjezd z parkoviště doplněna kombinace svislých značek B28 (zákaz zastavení) a E8b (průběh úseku).

V dalším kroku je na severní straně vozovky v prostoru mezi obrubníkem a přílehlou zárubní zdí navrženo osazení sloupků městského mobiliáře ve vzájemných odstupech 3,5m. Toto opatření doplňuje dnes často nerespektovaný zákaz zastavení, nemusí být realizováno okamžitě, nicméně v dlouhodobějším výhledu se jeví jako nezbytné.

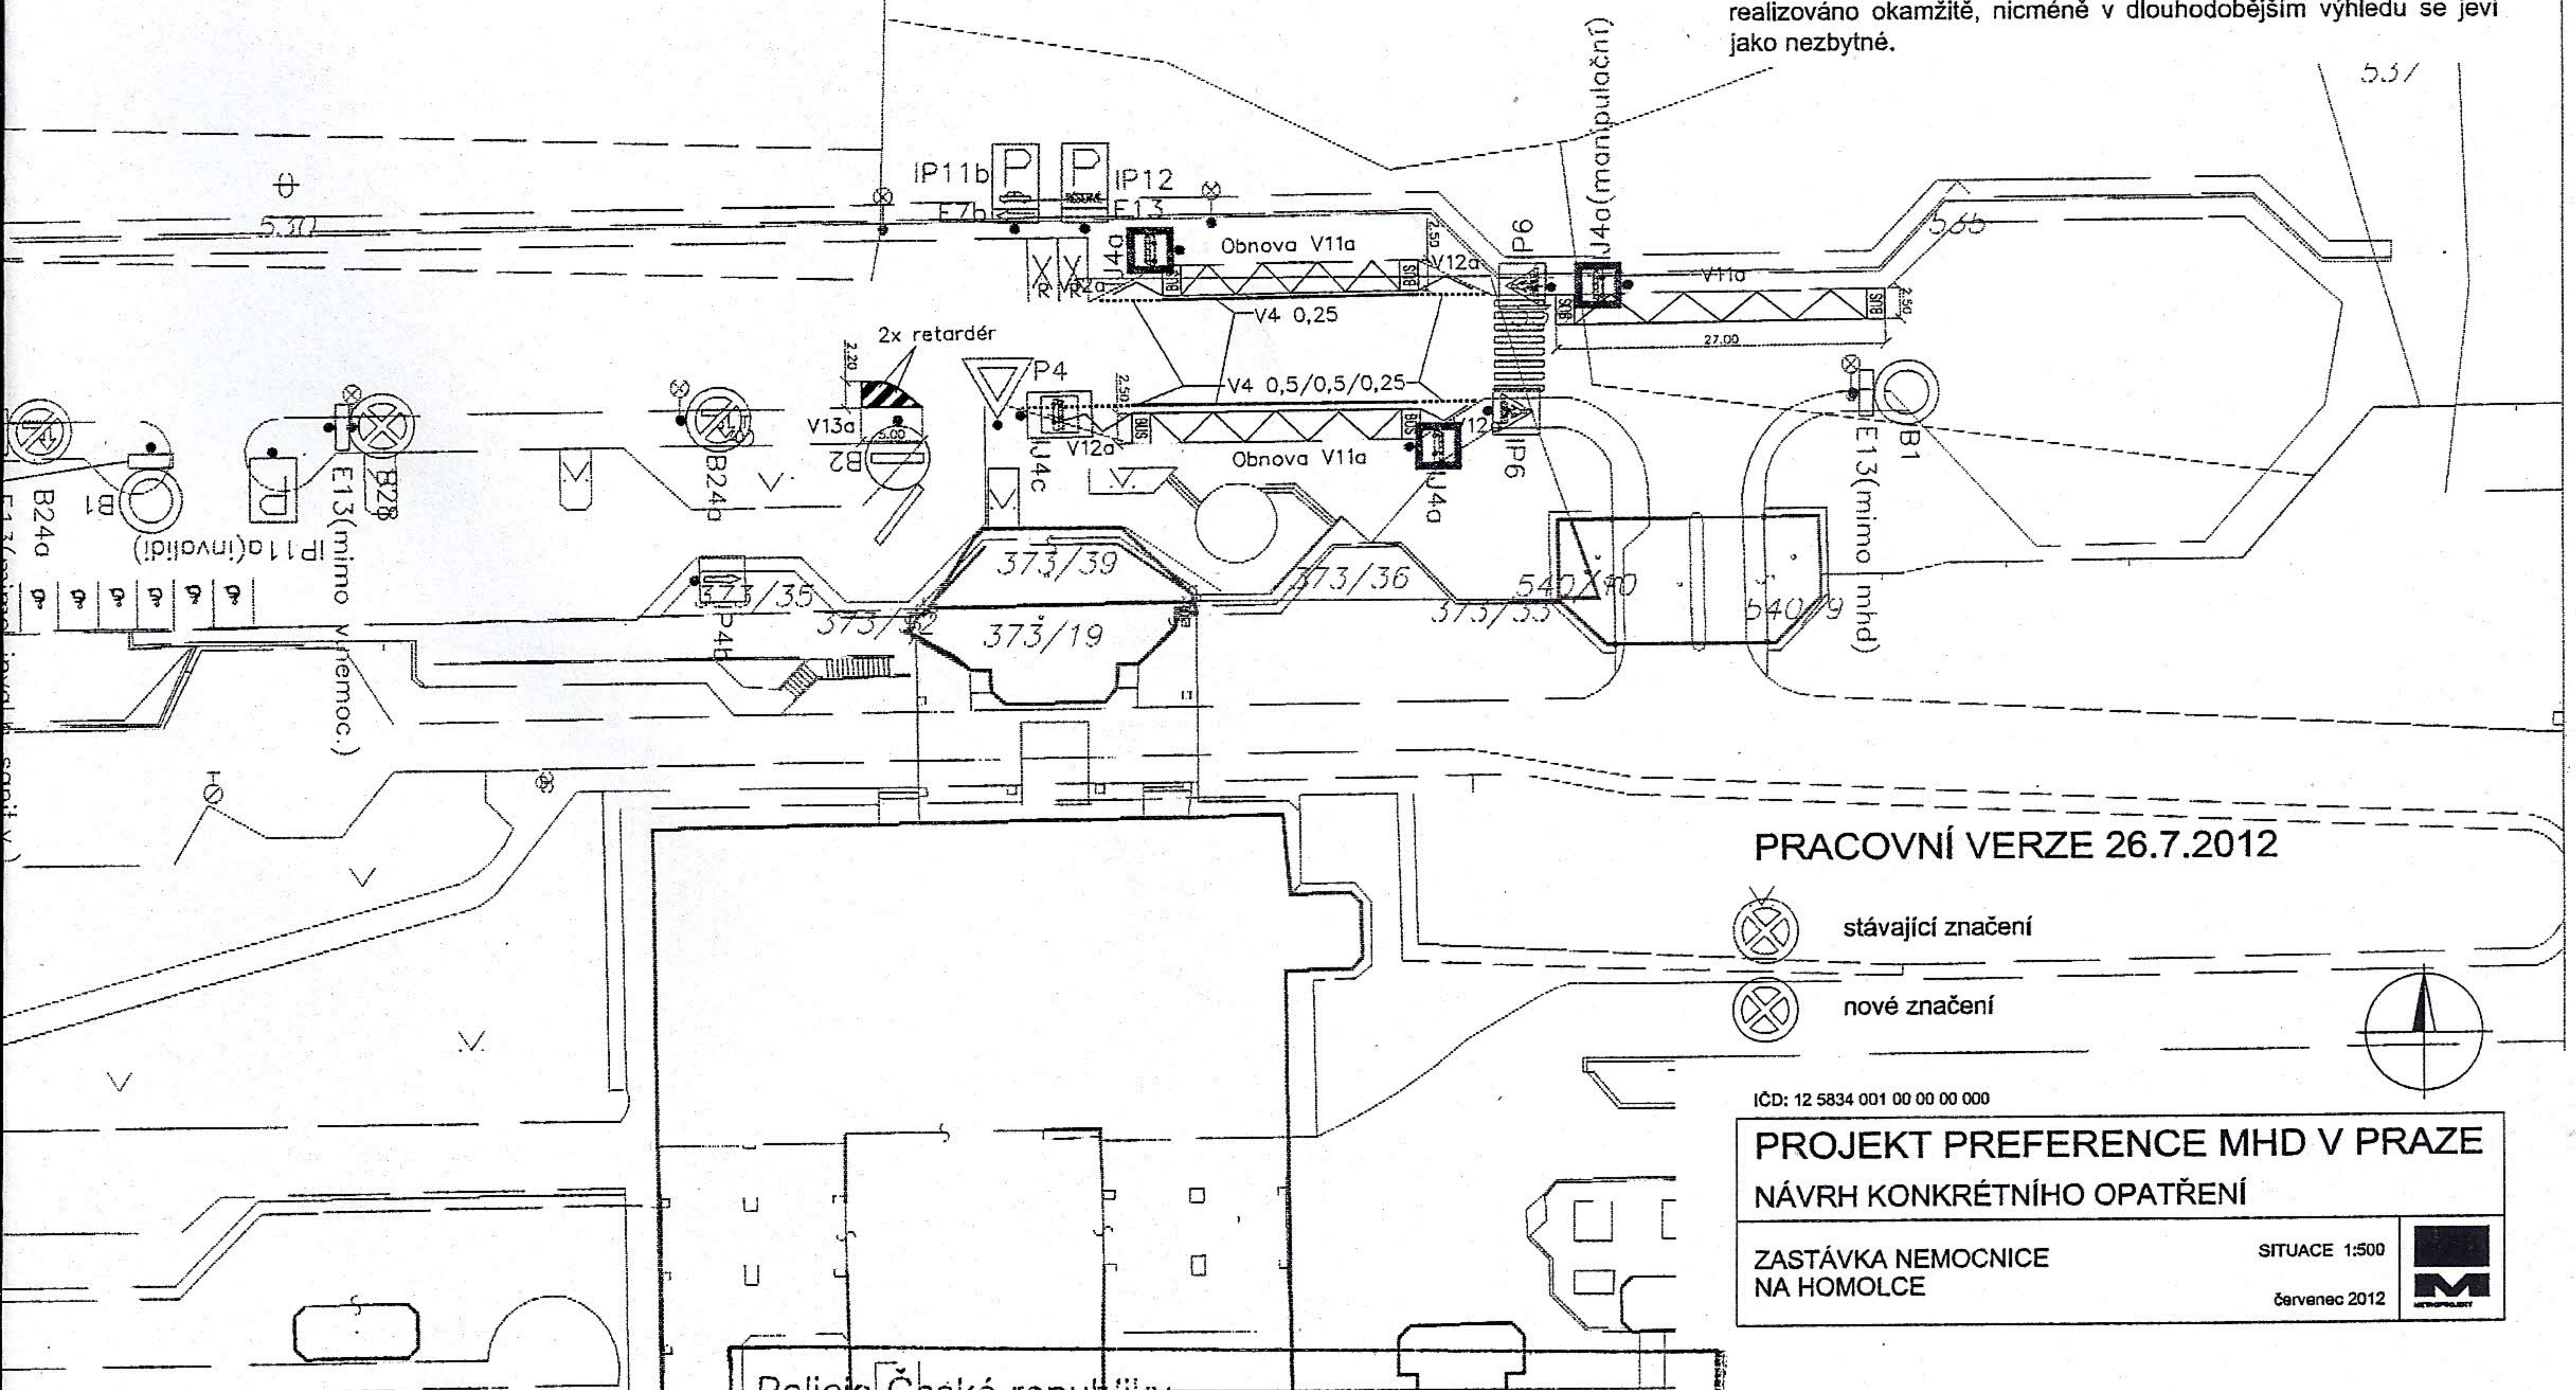

Policie České republiky
Krajské ředitelství policie hl. m. Prahy
odbor služby dopravní policie
140 21 Praha 4, Kongresová 2

- 6 -

Odsouhlaseno dne: 29-08-2012
pod č.j.: KRPA-164-449/OI-2012-0000 DŽ
za předpokladu splnění následujících podmínek:

plk. Pavel Švrůla
ředitel
z. r. kpt. Ing. Ladislav Břeský