


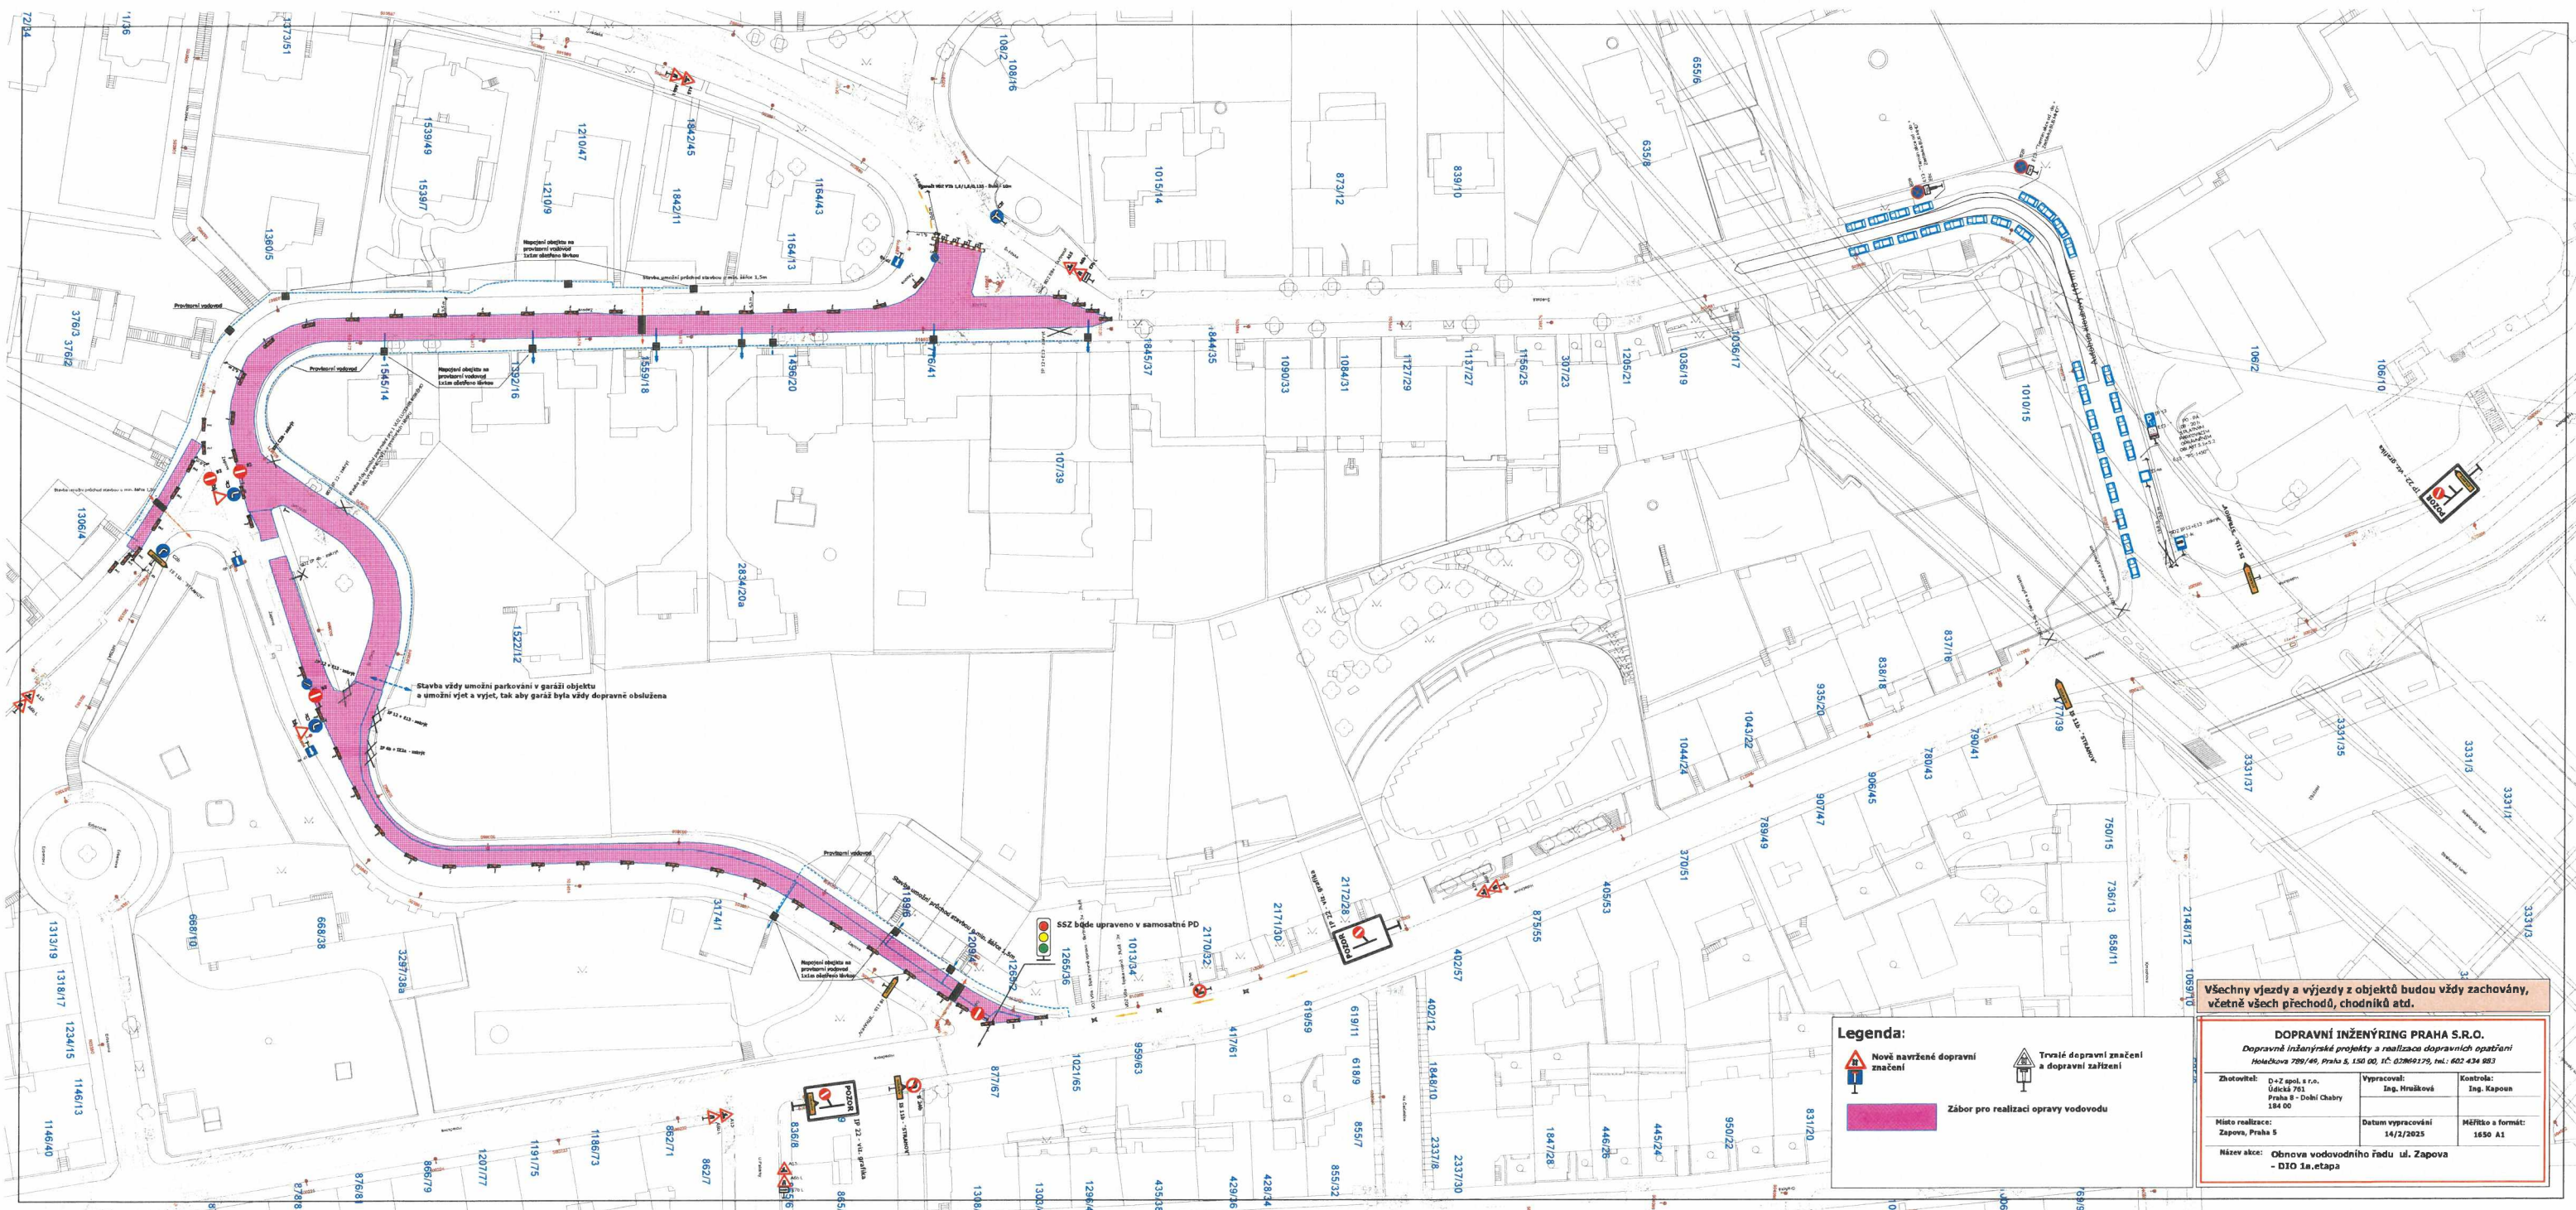


Všechny vjezdy a výjezdy z objektů budou vždy zachovány, včetně všech přechodů, chodníků atd.

Legenda:

-  Nové navržené dopravní značení
-  Trvalé dopravní značení a dopravní zařízení
-  Záběr pro realizaci opravy vodovodu

| | | |
|---|------------------------------|----------------------------|
| DOPRAVNÍ INŽENÝRING PRAHA S.R.O. <i>Dopravní inženýrské projekty a realizace dopravních opatření</i> <i>Hotčova 789/49, Praha 5, 150 00, IČ: 02869179, tel.: 602 434 983</i> | | |
| Zhotovitel: D+Z spol. s r.o. Účelá 761 Praha 8 - Dobří Chabry 184 00 | Vypracoval: Ing. Hrušková | Kontrola: Ing. Kapeou |







Stavba vždy umožní parkování v garáži objektu a umožní vjet a vyjet, tak aby garáž byla vždy dopravně obsluhována



Všechny vjezdy a výjezdy z objektů budou vždy zachovány, včetně všech přechodů, chodníků atd.

Legenda:

-  Nově navržené dopravní značení
-  Trvalé dopravní značení a dopravní zařízení
-  Zábor pro realizaci opravy vodovodu

| DOPRAVNÍ INŽENÝRING PRAHA S.R.O. | | |
|---|------------------------------|----------------------------|
| Dopravní inženýrské projekty a realizace dopravních opatření Holečkova 789/46, Praha 5, 150 00, IČ: 028691275, tel.: 602 434 883 | | |
| Zhotovitel: D+Z spol. s r.o. Údičská 701 Praha 8 - Dolní Chabry 184 00 | Vypracoval: Ing. Hrušková | Kontrola: Ing. Kapoun |
| Místo realizace: Zapova, Praha 5 | Datum vypracování: 14/2/2025 | Měřítko a formát: 1:500 A3 |
| Název akce: Obnova vodovodního řádu ul. Zapova - DIO 1a, etapa | | |

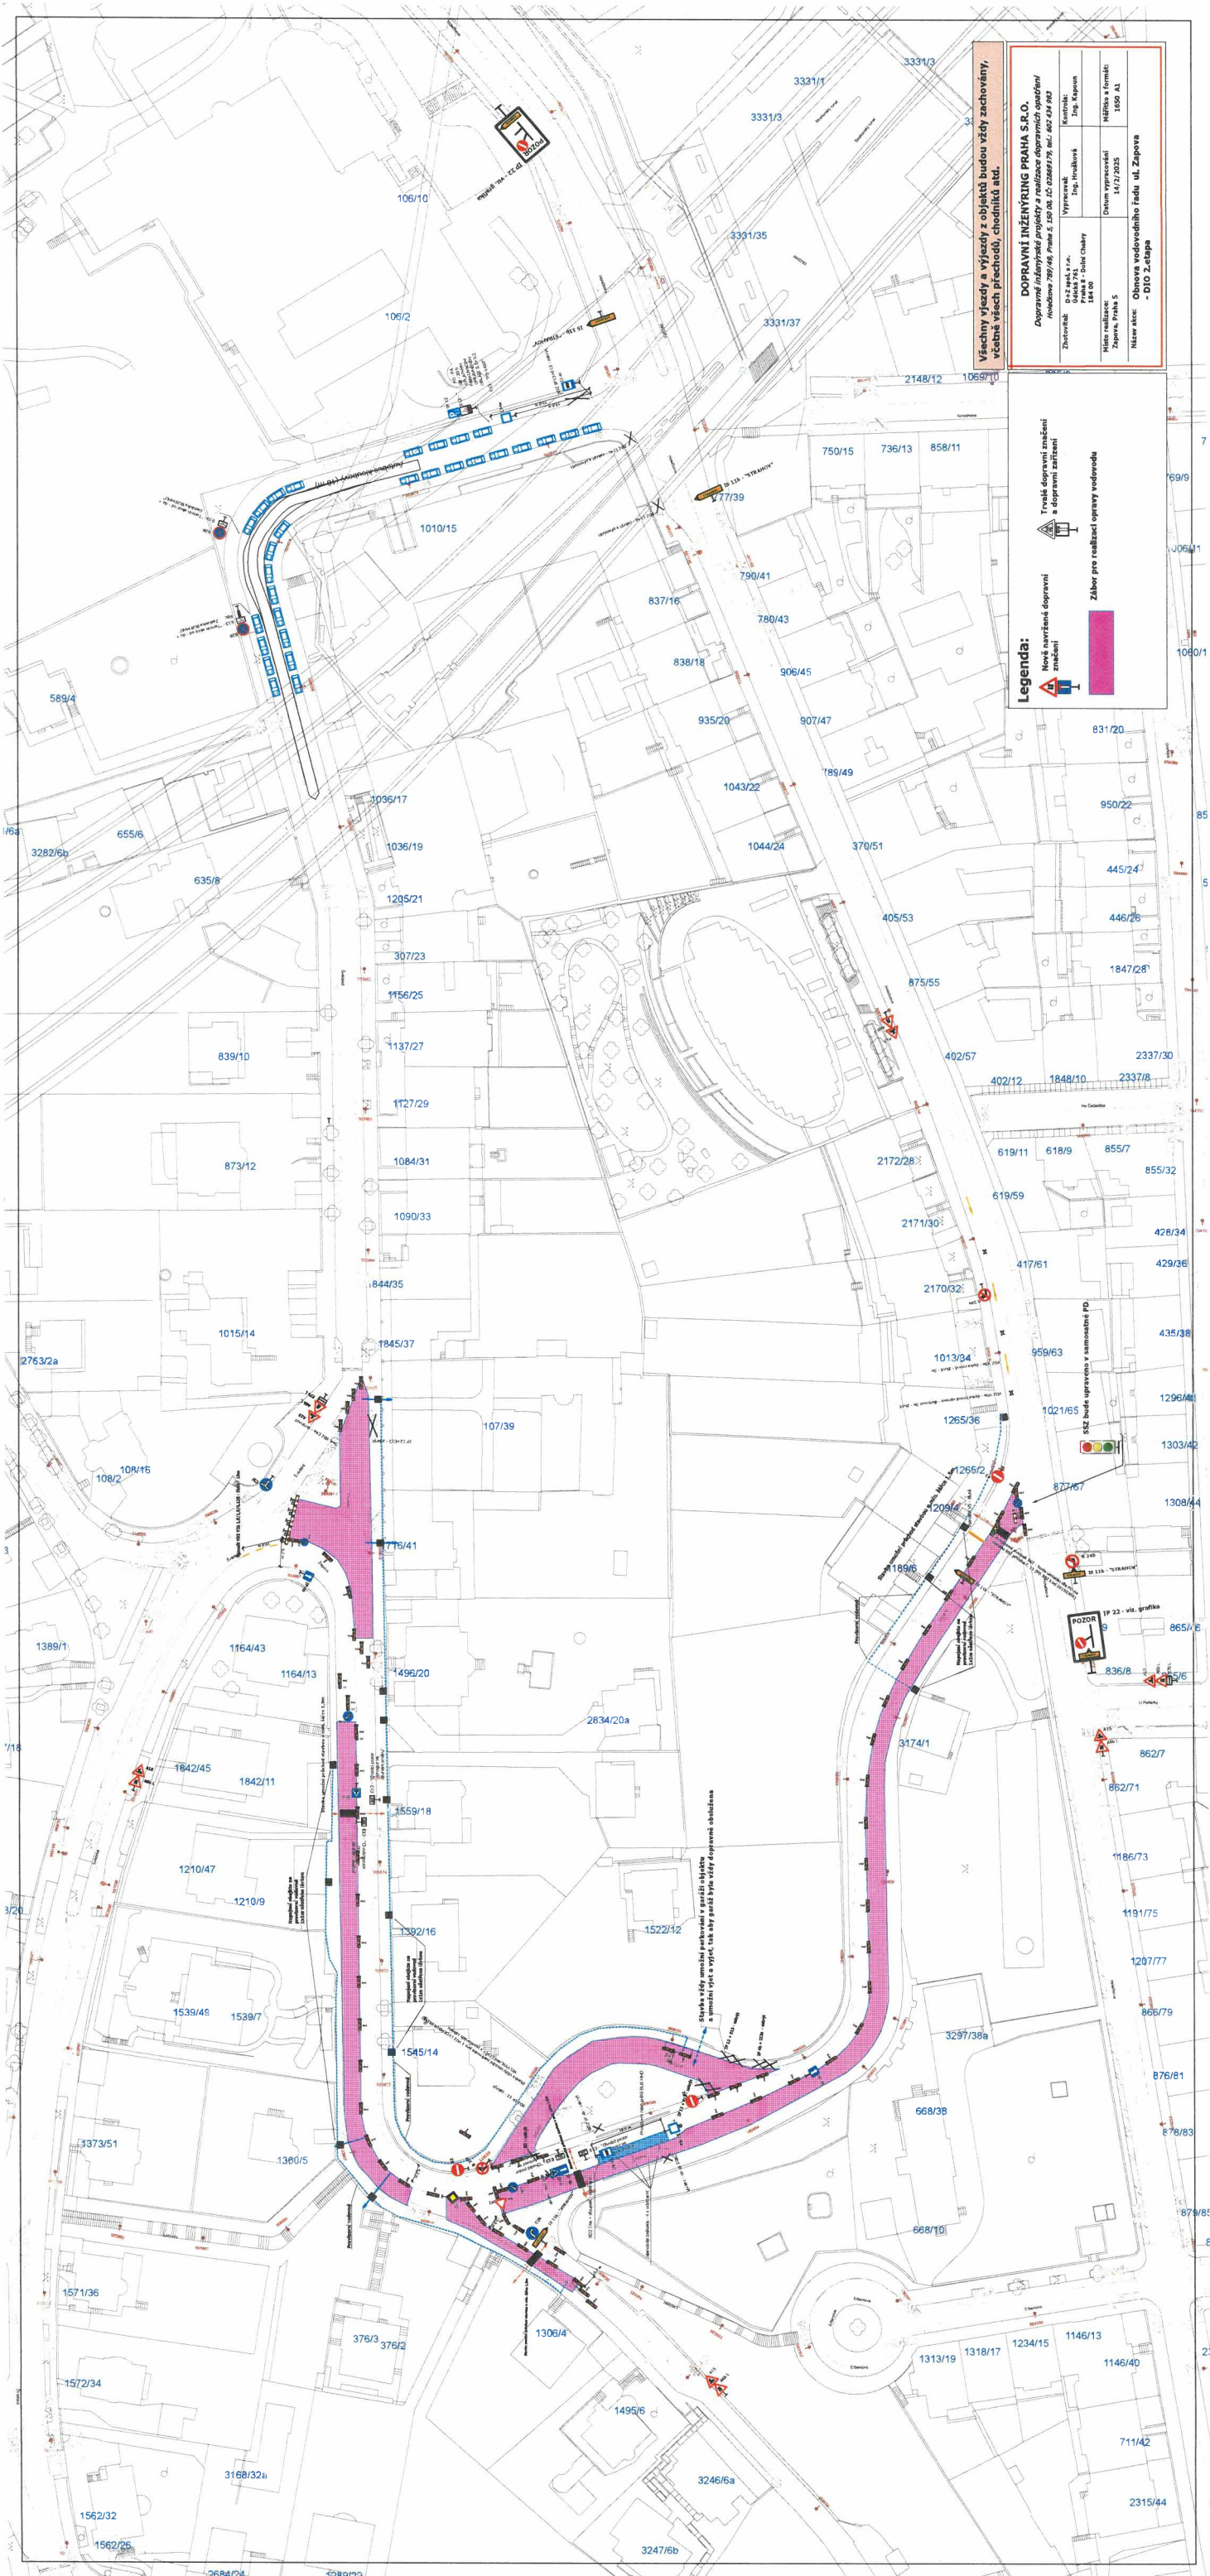

Všechny výhledy a výhledy z objektů budou vždy zachovány,
včetně všech přechodů, chodníků atd.

DOPRAVNÍ INŽENÝRING PRÁHA S.R.O.
 Dopravní inženýringové projekty a realizace dopravních opatření
 Našedle 789/48 Praha 5, IČ: 02828179, tel. 602 034 802
 Datum vypracování: 14/2/2025
 Měřítko a formát: 1:500 A1
 Názov akce: Obnova vodovodního řádu ul. Zápova
 - DIO Zetapa

Legenda:
 Nově navržené dopravní značení
 Trasa dopravního značení a dopravního zařízení
 Záběr pro realizaci opravy vodovodu


POZOR
 IP 23 - viz. grafika

