


PROJEKT DIO

(Dopravně Inženýrské Opatření)

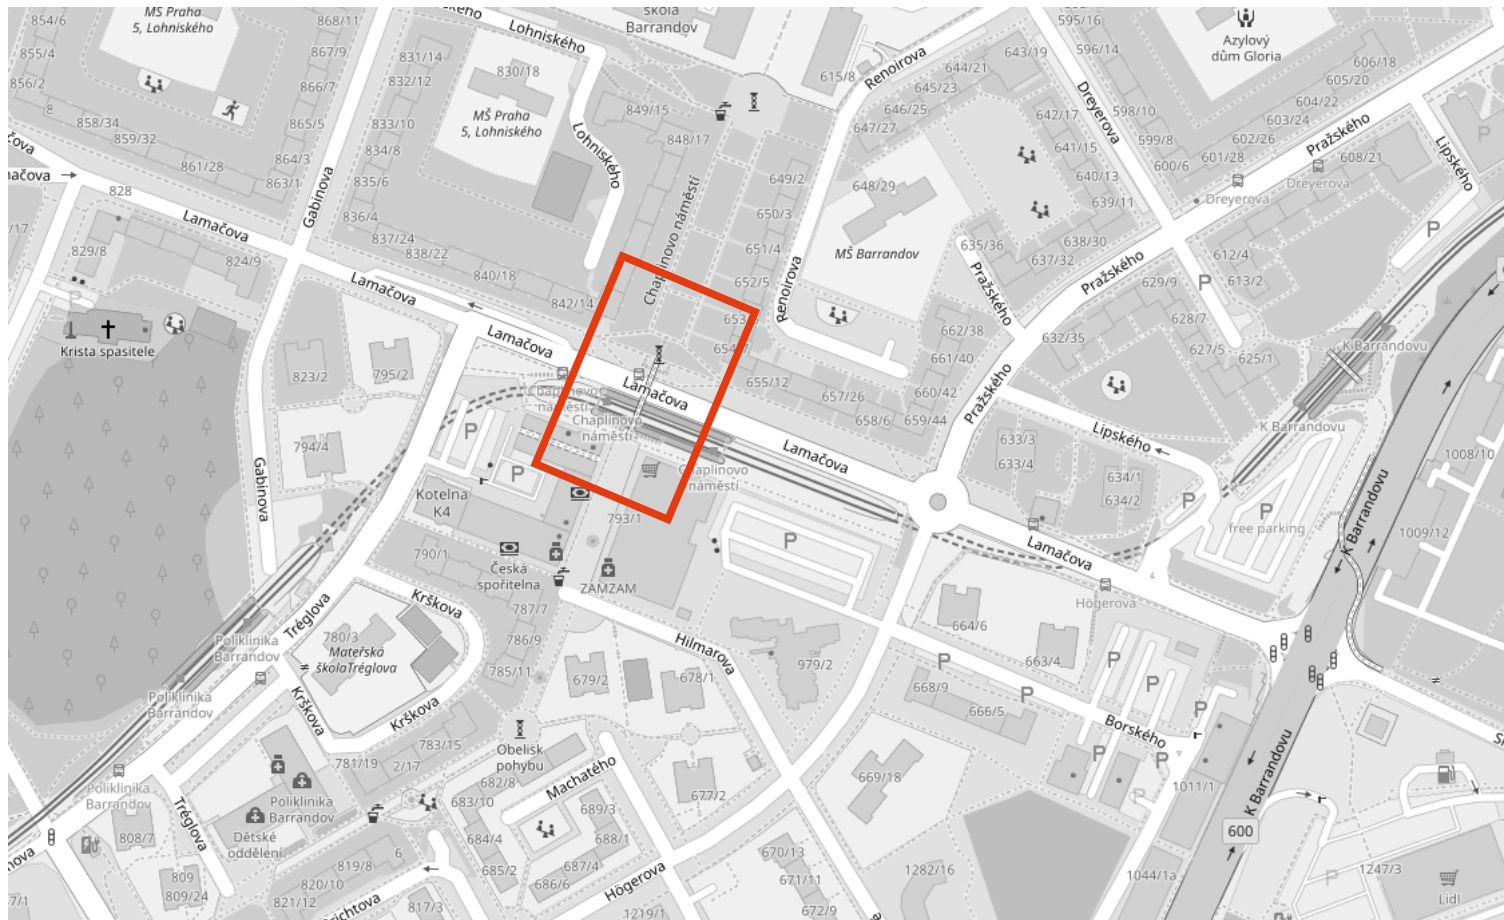

MÍSTO REALIZACE:

**Ul. Lamačova, Tilleho náměstí,
152 00 Praha 5 - Hlubočepy**

VYPRACOVAL:

Ing. Hana Durst
tel.: 723 662 755

OBJEDNATEL (INVESTOR):

Stavby mostů, a.s.
Tel.: 723 775 594

POČET ETAP:

3

POČET VÝKRESŮ:

4

NÁZEV AKCE:

**Rekonstrukce most X047
- zábor zařízení staveniště**

TERMÍN REALIZACE AKCE:

DATUM VYPRACOVÁNÍ DIO:

20.01.2025

DODAVATEL:

TOP Znak s.r.o.

Starochuchelská 114/28

159 00 Praha 5

Tel.: 607 687 687

E-mail: info@topznak.cz

Web: www.topznak.cz

IČ: 06035981, DIČ: CZ06035981


POZNÁMKA:

B28 se osazují 7 dní před zahájením akce!



Měřítok: 1:500

Formát: A3

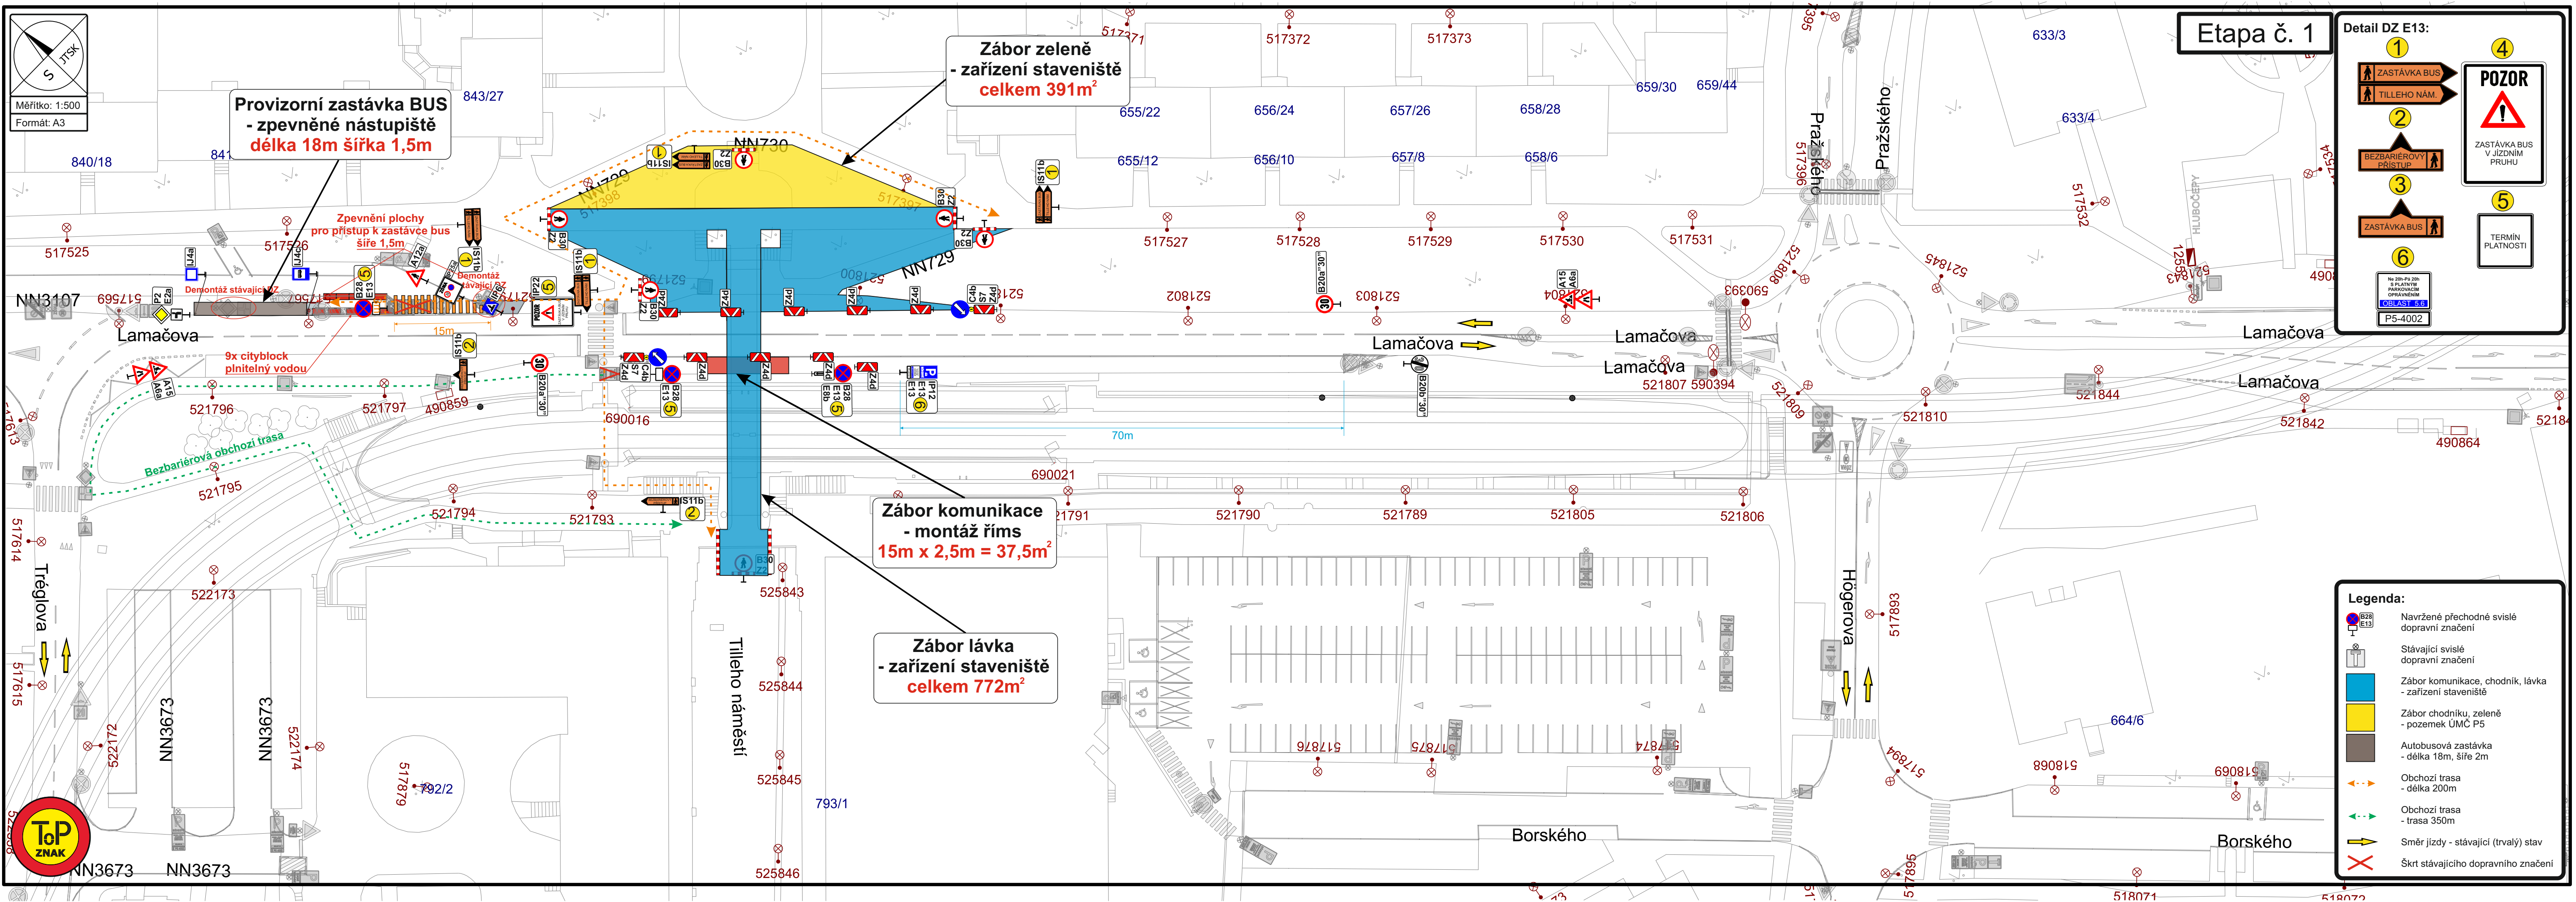

Provizorní zastávka BUS
 - zpevněné nástupiště
 délka 18m šířka 1,5m

Zábor zeleně
 - zařízení staveniště
 celkem 391m²

Zábor komunikace
 - montáž říms
 15m x 2,5m = 37,5m²

Zábor lávka
 - zařízení staveniště
 celkem 772m²

Etapa č. 1

Detail DZ E13:

1

ZASTÁVKA BUS

2

TILLEHO NÁM.

3

BEZBARIÉROVÝ PRÍSTUP

4

ZASTÁVKA BUS

5

ZASTÁVKA BUS

6

Na 20m po 30m
S PLATNÝM
PARKOVACÍM
OPRAVNÝM
OBLAST 5.6
P5-4002

POZOR

ZASTÁVKA BUS
V JÍZDNÍM
PRUHU

TERMIN
PLATNOSTI

Legenda:

Navržené přechodné svislé dopravní značení

Stávající svislé dopravní značení

Zábor komunikace, chodník, lávka - zařízení staveniště

Zábor chodníku, zeleně - pozemek ÚMČ P5

Autobusová zastávka - délka 18m, šíře 2m


Obchozí trasa - délka 200m

Obchozí trasa - trasa 350m

Směr jízdy - stávající (trvalý) stav

Škrt stávajícího dopravního značení



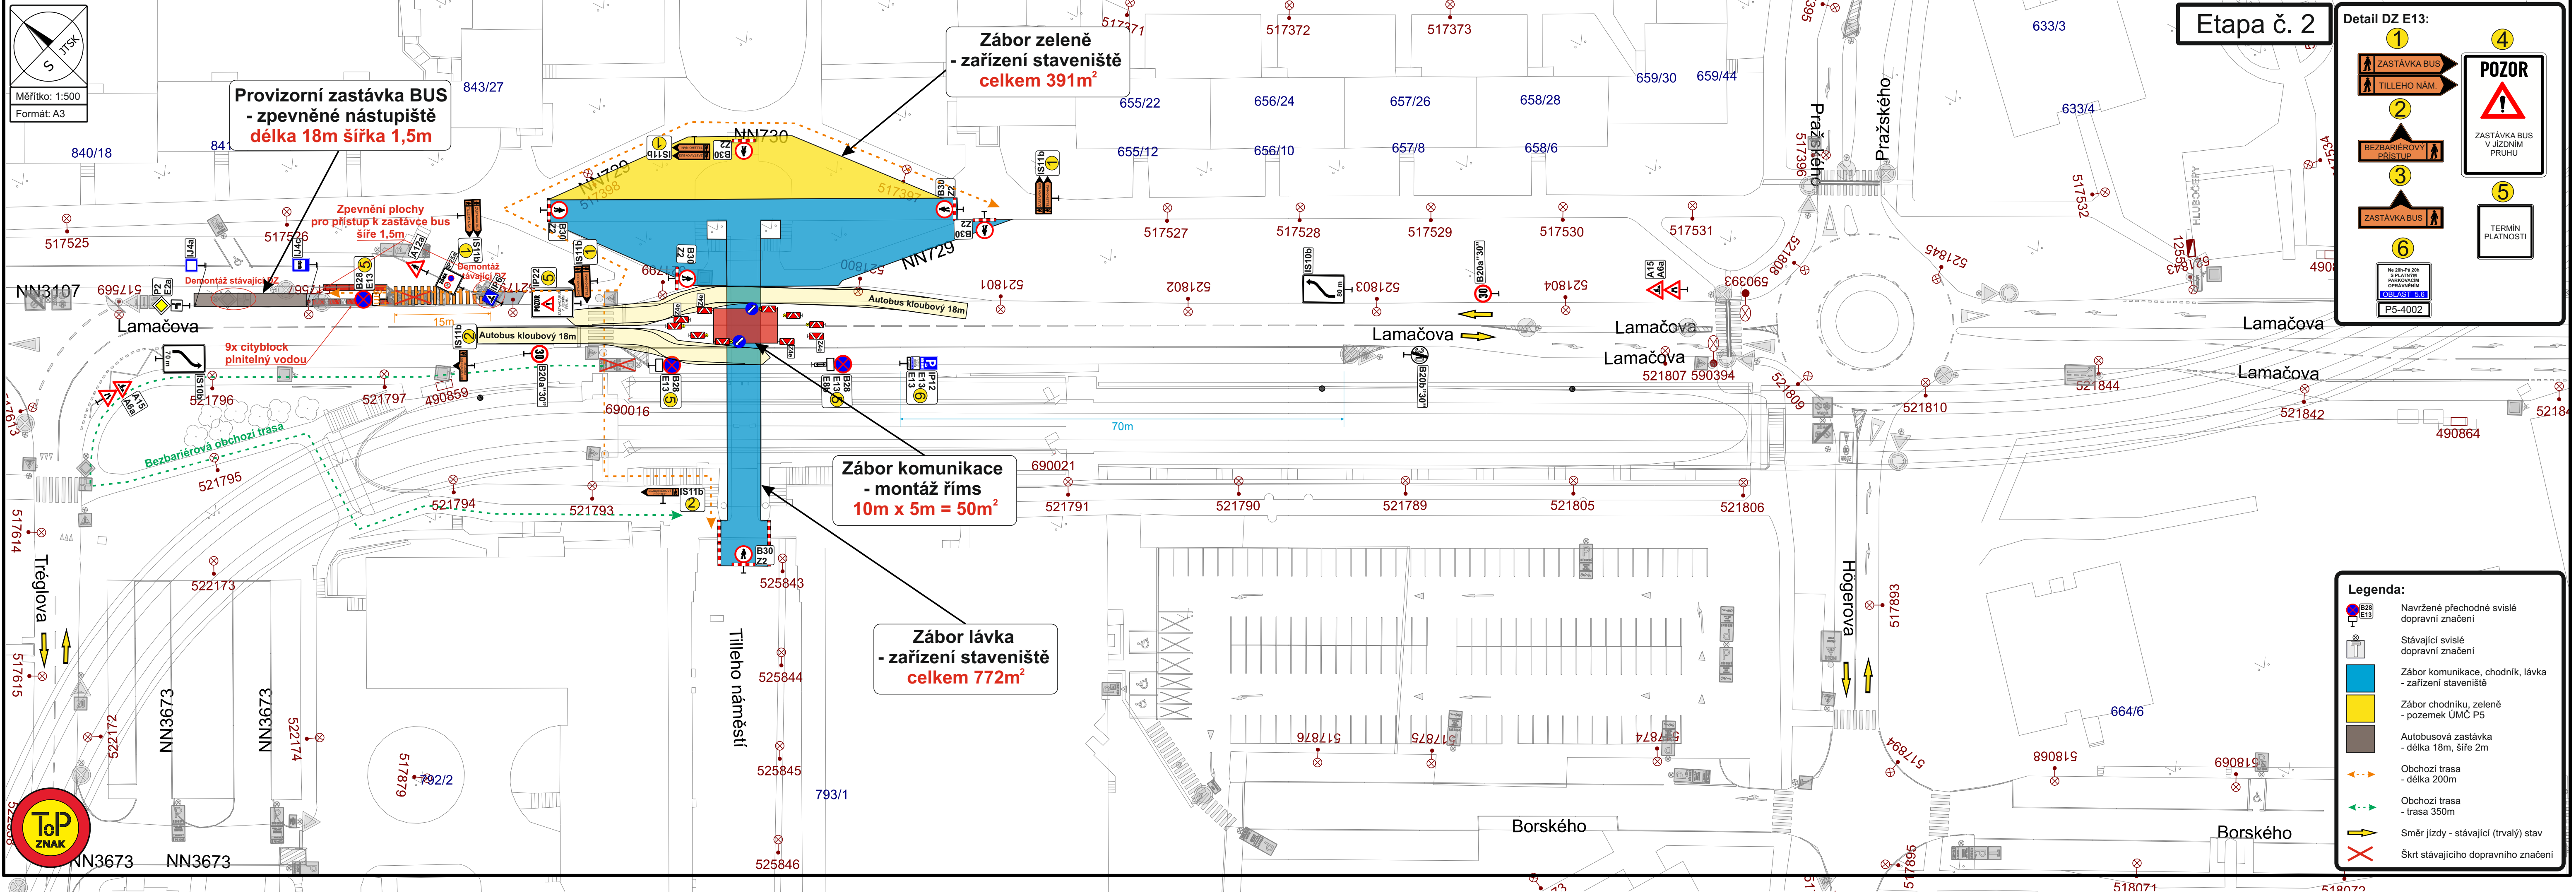

TSK

Měřítko: 1:500

Formát: A3

Provizorní zastávka BUS
- zpevněné nástupiště
délka 18m šířka 1,5m

Zábor zeleně
- zařízení staveniště
celkem 391m²

Zábor komunikace
- montáž říms
10m x 5m = 50m²

Zábor lávka
- zařízení staveniště
celkem 772m²

Etapa č. 2

Detail DZ E13:

1

ZASTÁVKA BUS

2

TILLEHO NÁM.

3

BEZBARIÉROVÝ PŘÍSTUP

4

POZOR

5

TERMIN PLATNOSTI

6

ZASTÁVKA BUS

Na 20m-Ps 20m
S PLATNÝM
PŘEVÝŠNÍM
OPRAVNĚNÍM
OBLAST 5.6

P5-4002

Legenda:

B28
E13

Navržené přechodné svislé
dopravní značení

Stávající svislé
dopravní značení

Zábor komunikace, chodník, lávka
- zařízení staveniště

Zábor chodníku, zeleně
- pozemek ÚMČ P5

Autobusová zastávka
- délka 18m, šíře 2m

Obchodní trasa
- délka 200m

Obchodní trasa
- trasa 350m

Směr jízdy - stávající (trvalý) stav

Škrt stávajícího dopravního značení



JSK
Měřitko: 1:500
Formát: A3

Provizorní zastávka BUS
- zpevněné nástupiště
délka 18m šířka 1,5m

Zábor zeleně
- zařízení staveniště
celkem 391m²

Zábor lávka
- zařízení staveniště
celkem 1005m²

Etapa č. 3

Detail DZ E13:

1 ZASTÁVKA BUS
TILLEHO NÁM.

2 BEZBARIÉROVÝ PŘÍSTUP

3 ZASTÁVKA BUS

4 POZOR
ZASTÁVKA BUS V JÍZDNÍM PRUHU


5 TERMÍN PLATNOSTI


6

Na 20h-P5 20h
S PLATNÝM
PARKOVACÍM
OPRAVNĚNÍM
OBLAST 5.6
P5-4002

Legenda:

- Navržené přechodné svislé dopravní značení
- Stávající svislé dopravní značení
- Zábor komunikace, chodník, lávka - zařízení staveniště
- Zábor chodníku, zeleně - pozemek ÚMČ P5
- Autobusová zastávka - délka 18m, šíře 2m
- Obchozí trasa - délka 200m
- Obchozí trasa - trasa 350m
- Směr jízdy - stávající (trvalý) stav
- Škrt stávajícího dopravního značení

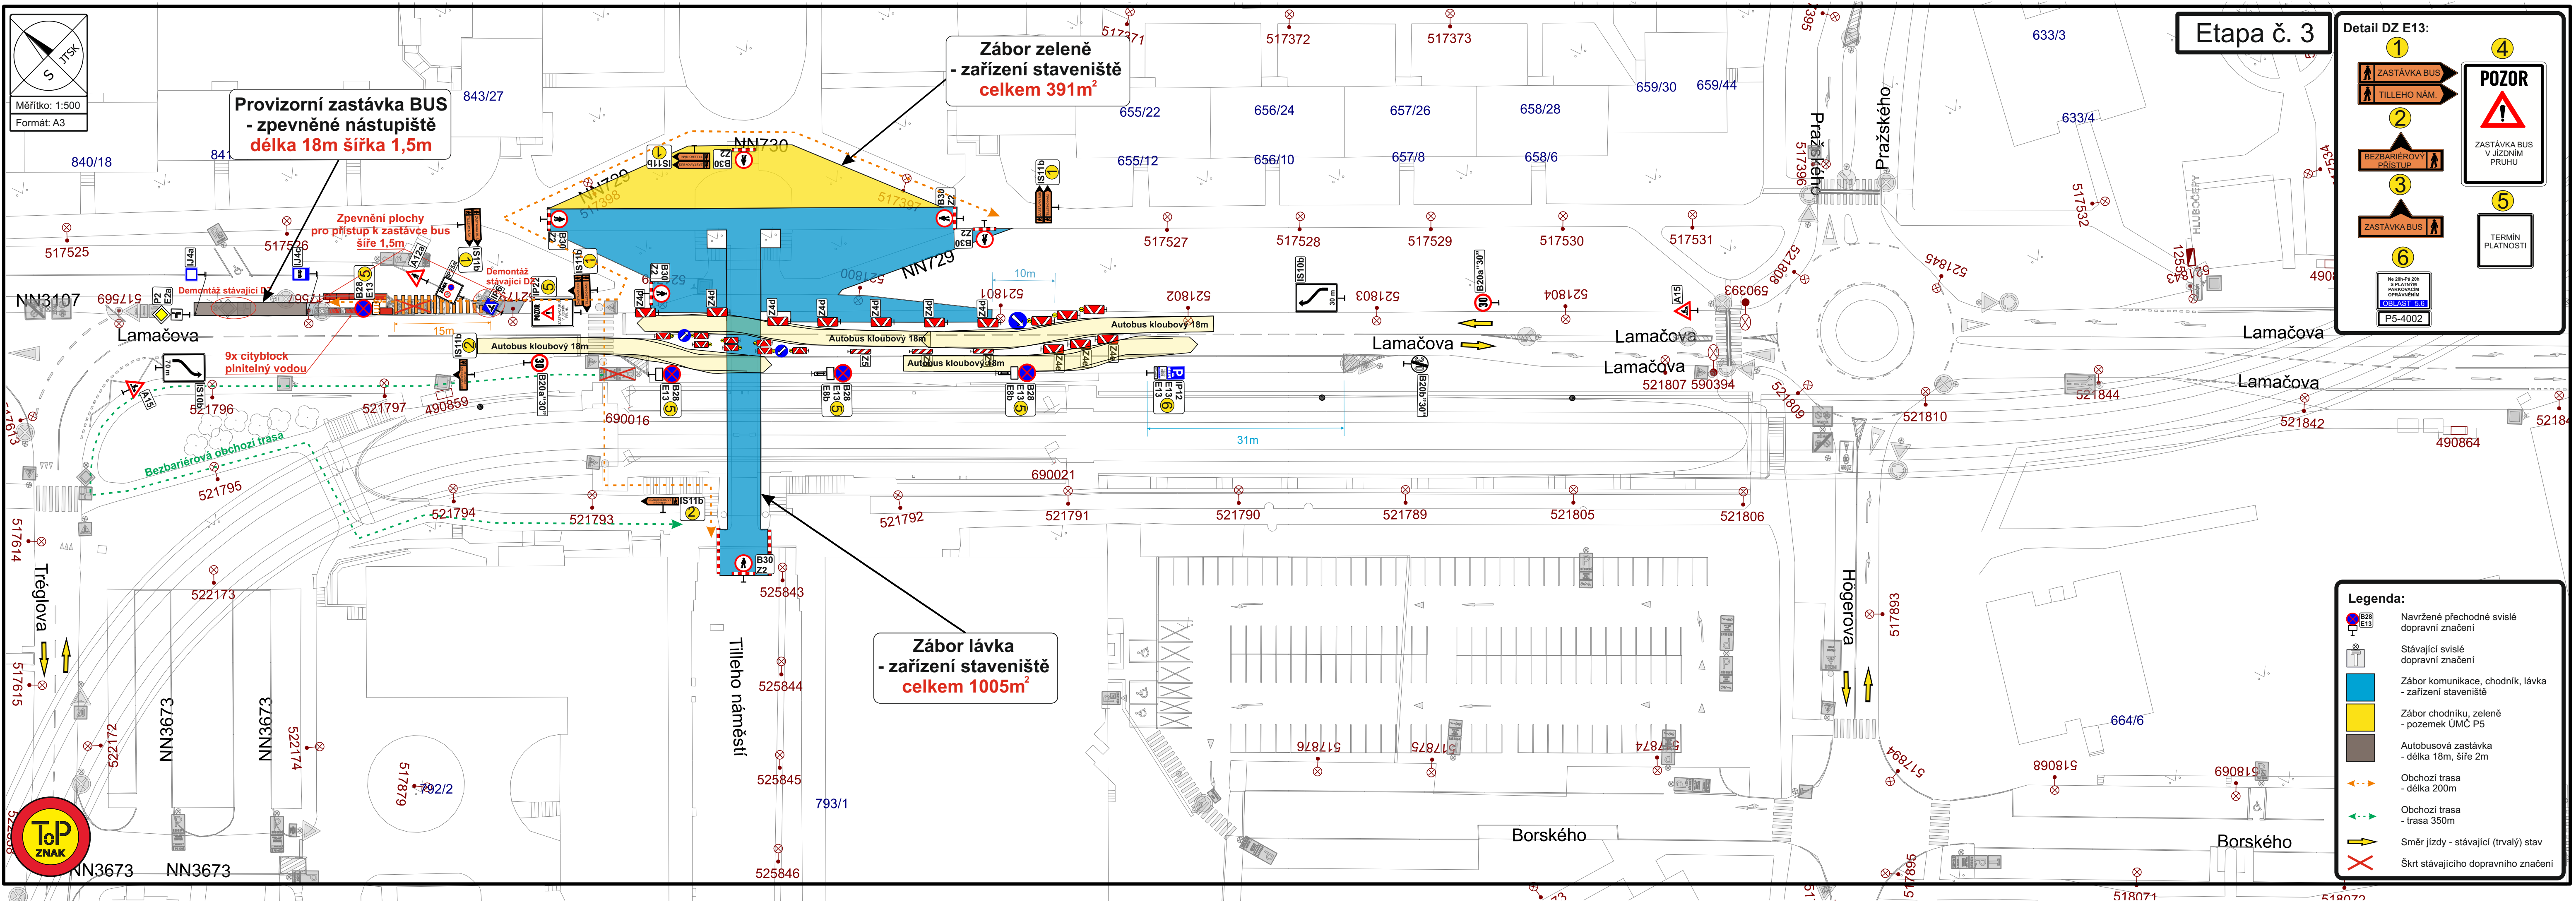

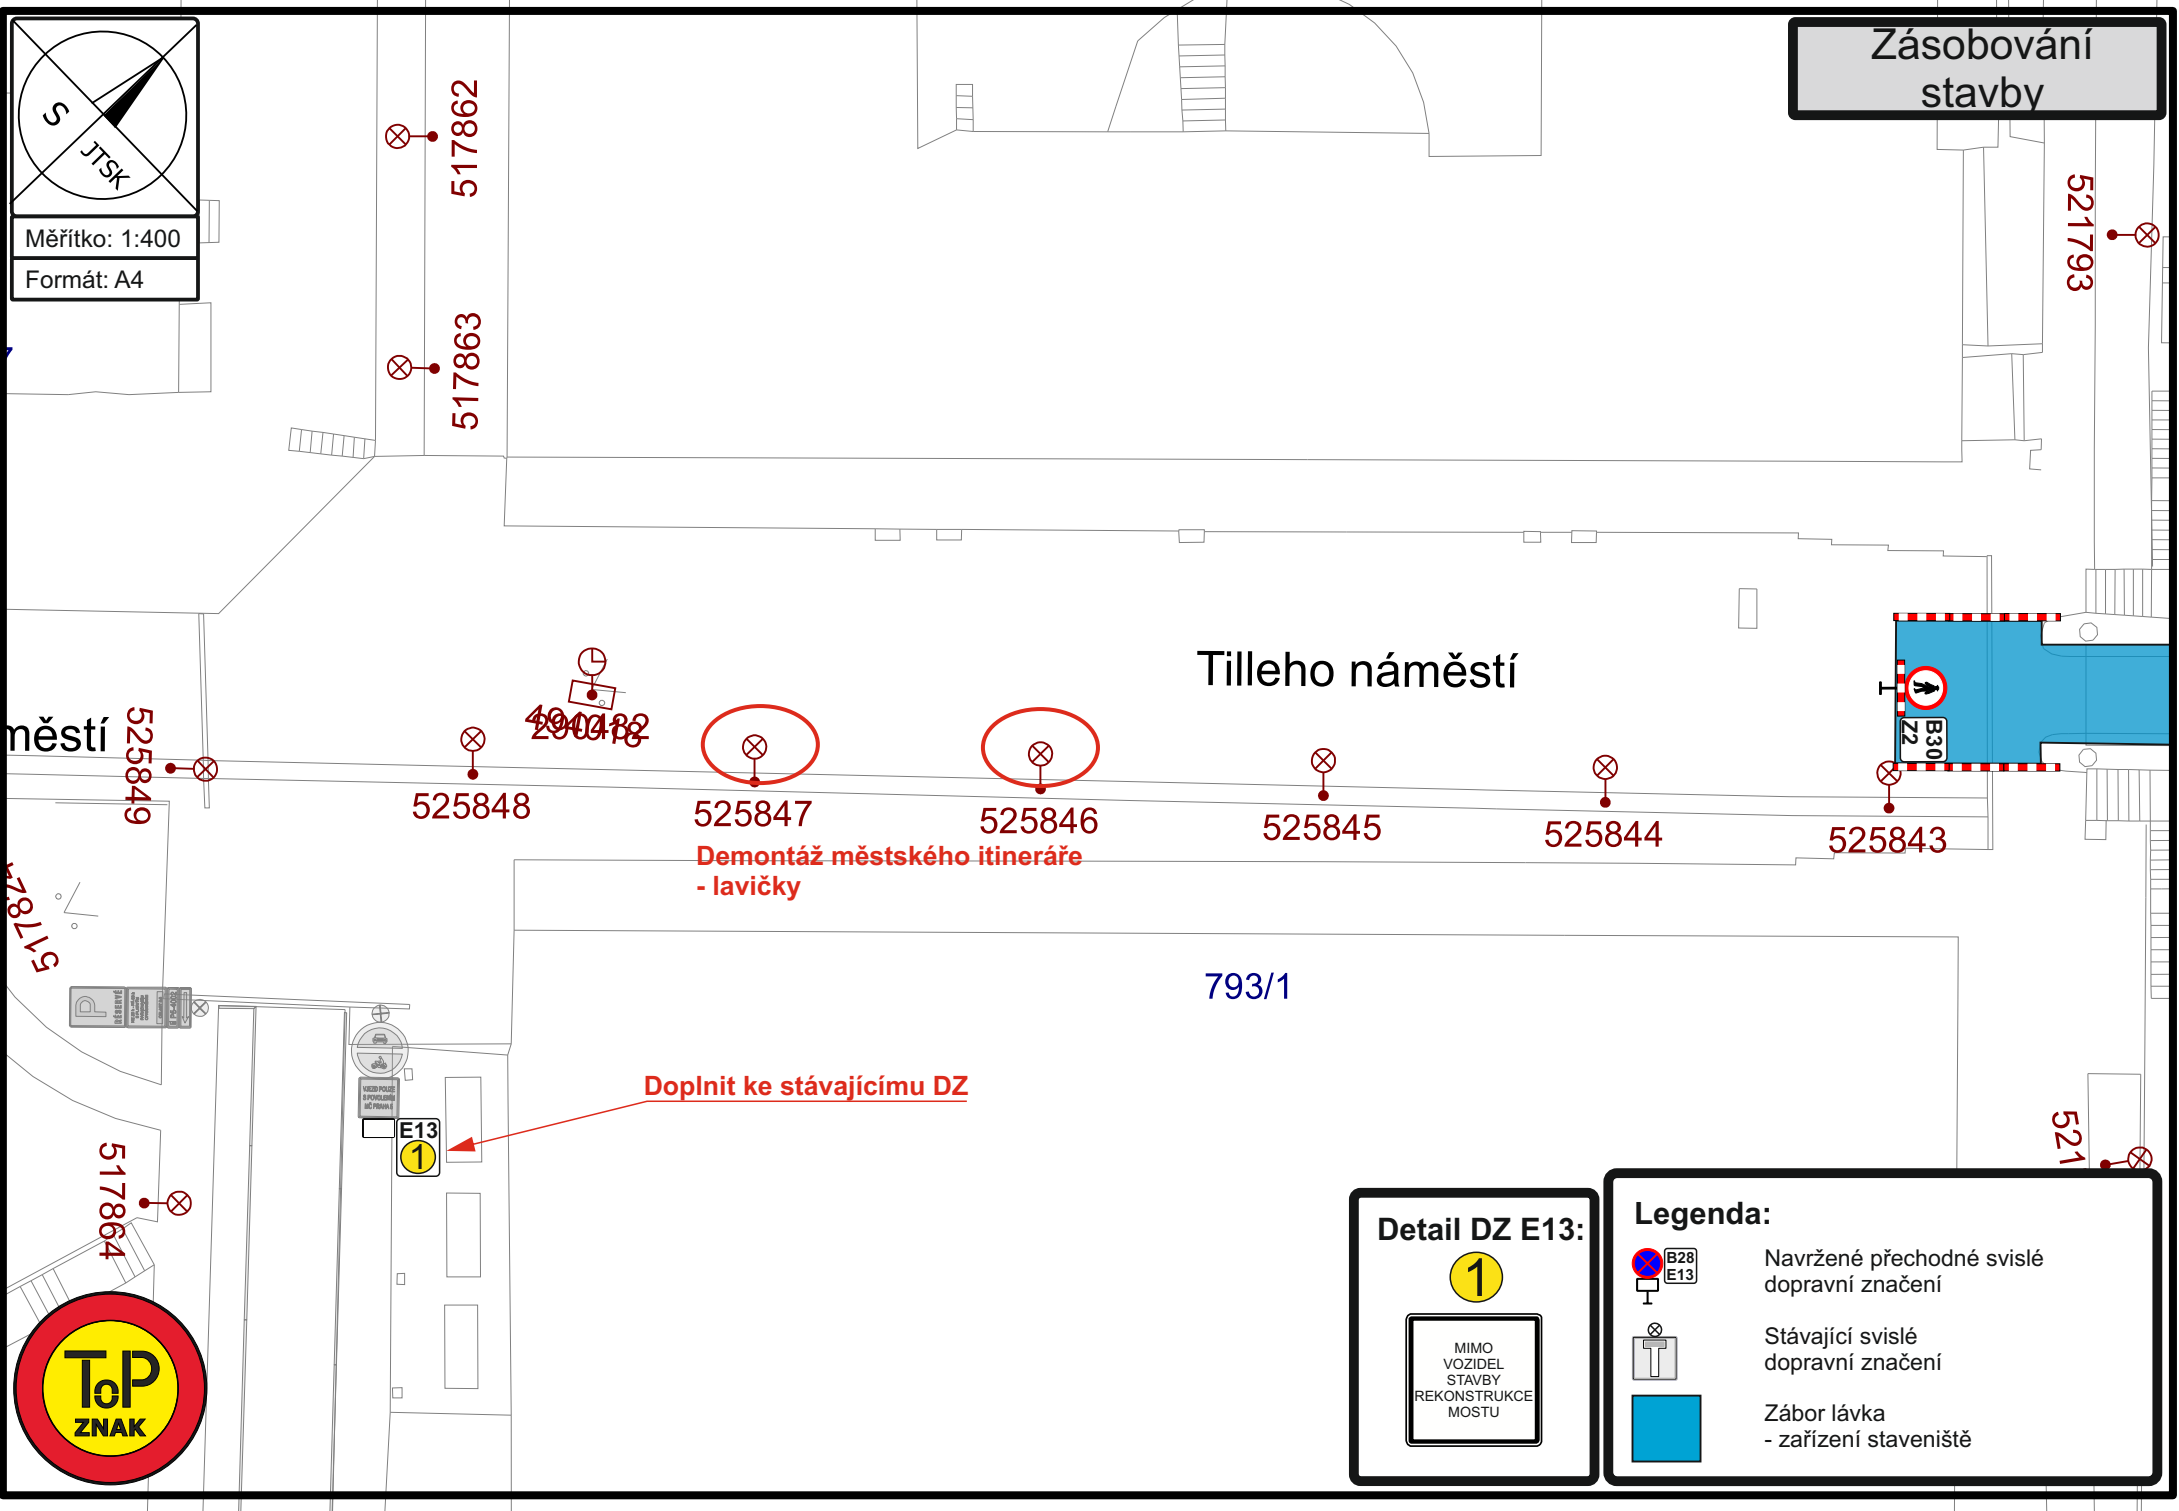

Zásobování
stavby

Měřítko: 1:400

Formát: A4

městí
525849

517864



517862
517863

521793

521

Tilleho náměstí

793/1

525848 525847 525846 525845 525844 525843

Demontáž městského itineráře
- lavičky

Doplnit ke stávajícímu DZ

Detail DZ E13:

MIMO
VOZIDEL
STAVBY
REKONSTRUKCE
MOSTU

Legenda:

Navržené přechodné svislé
dopravní značení

Stávající svislé
dopravní značení

Zábor lávka
- zařízení staveniště